
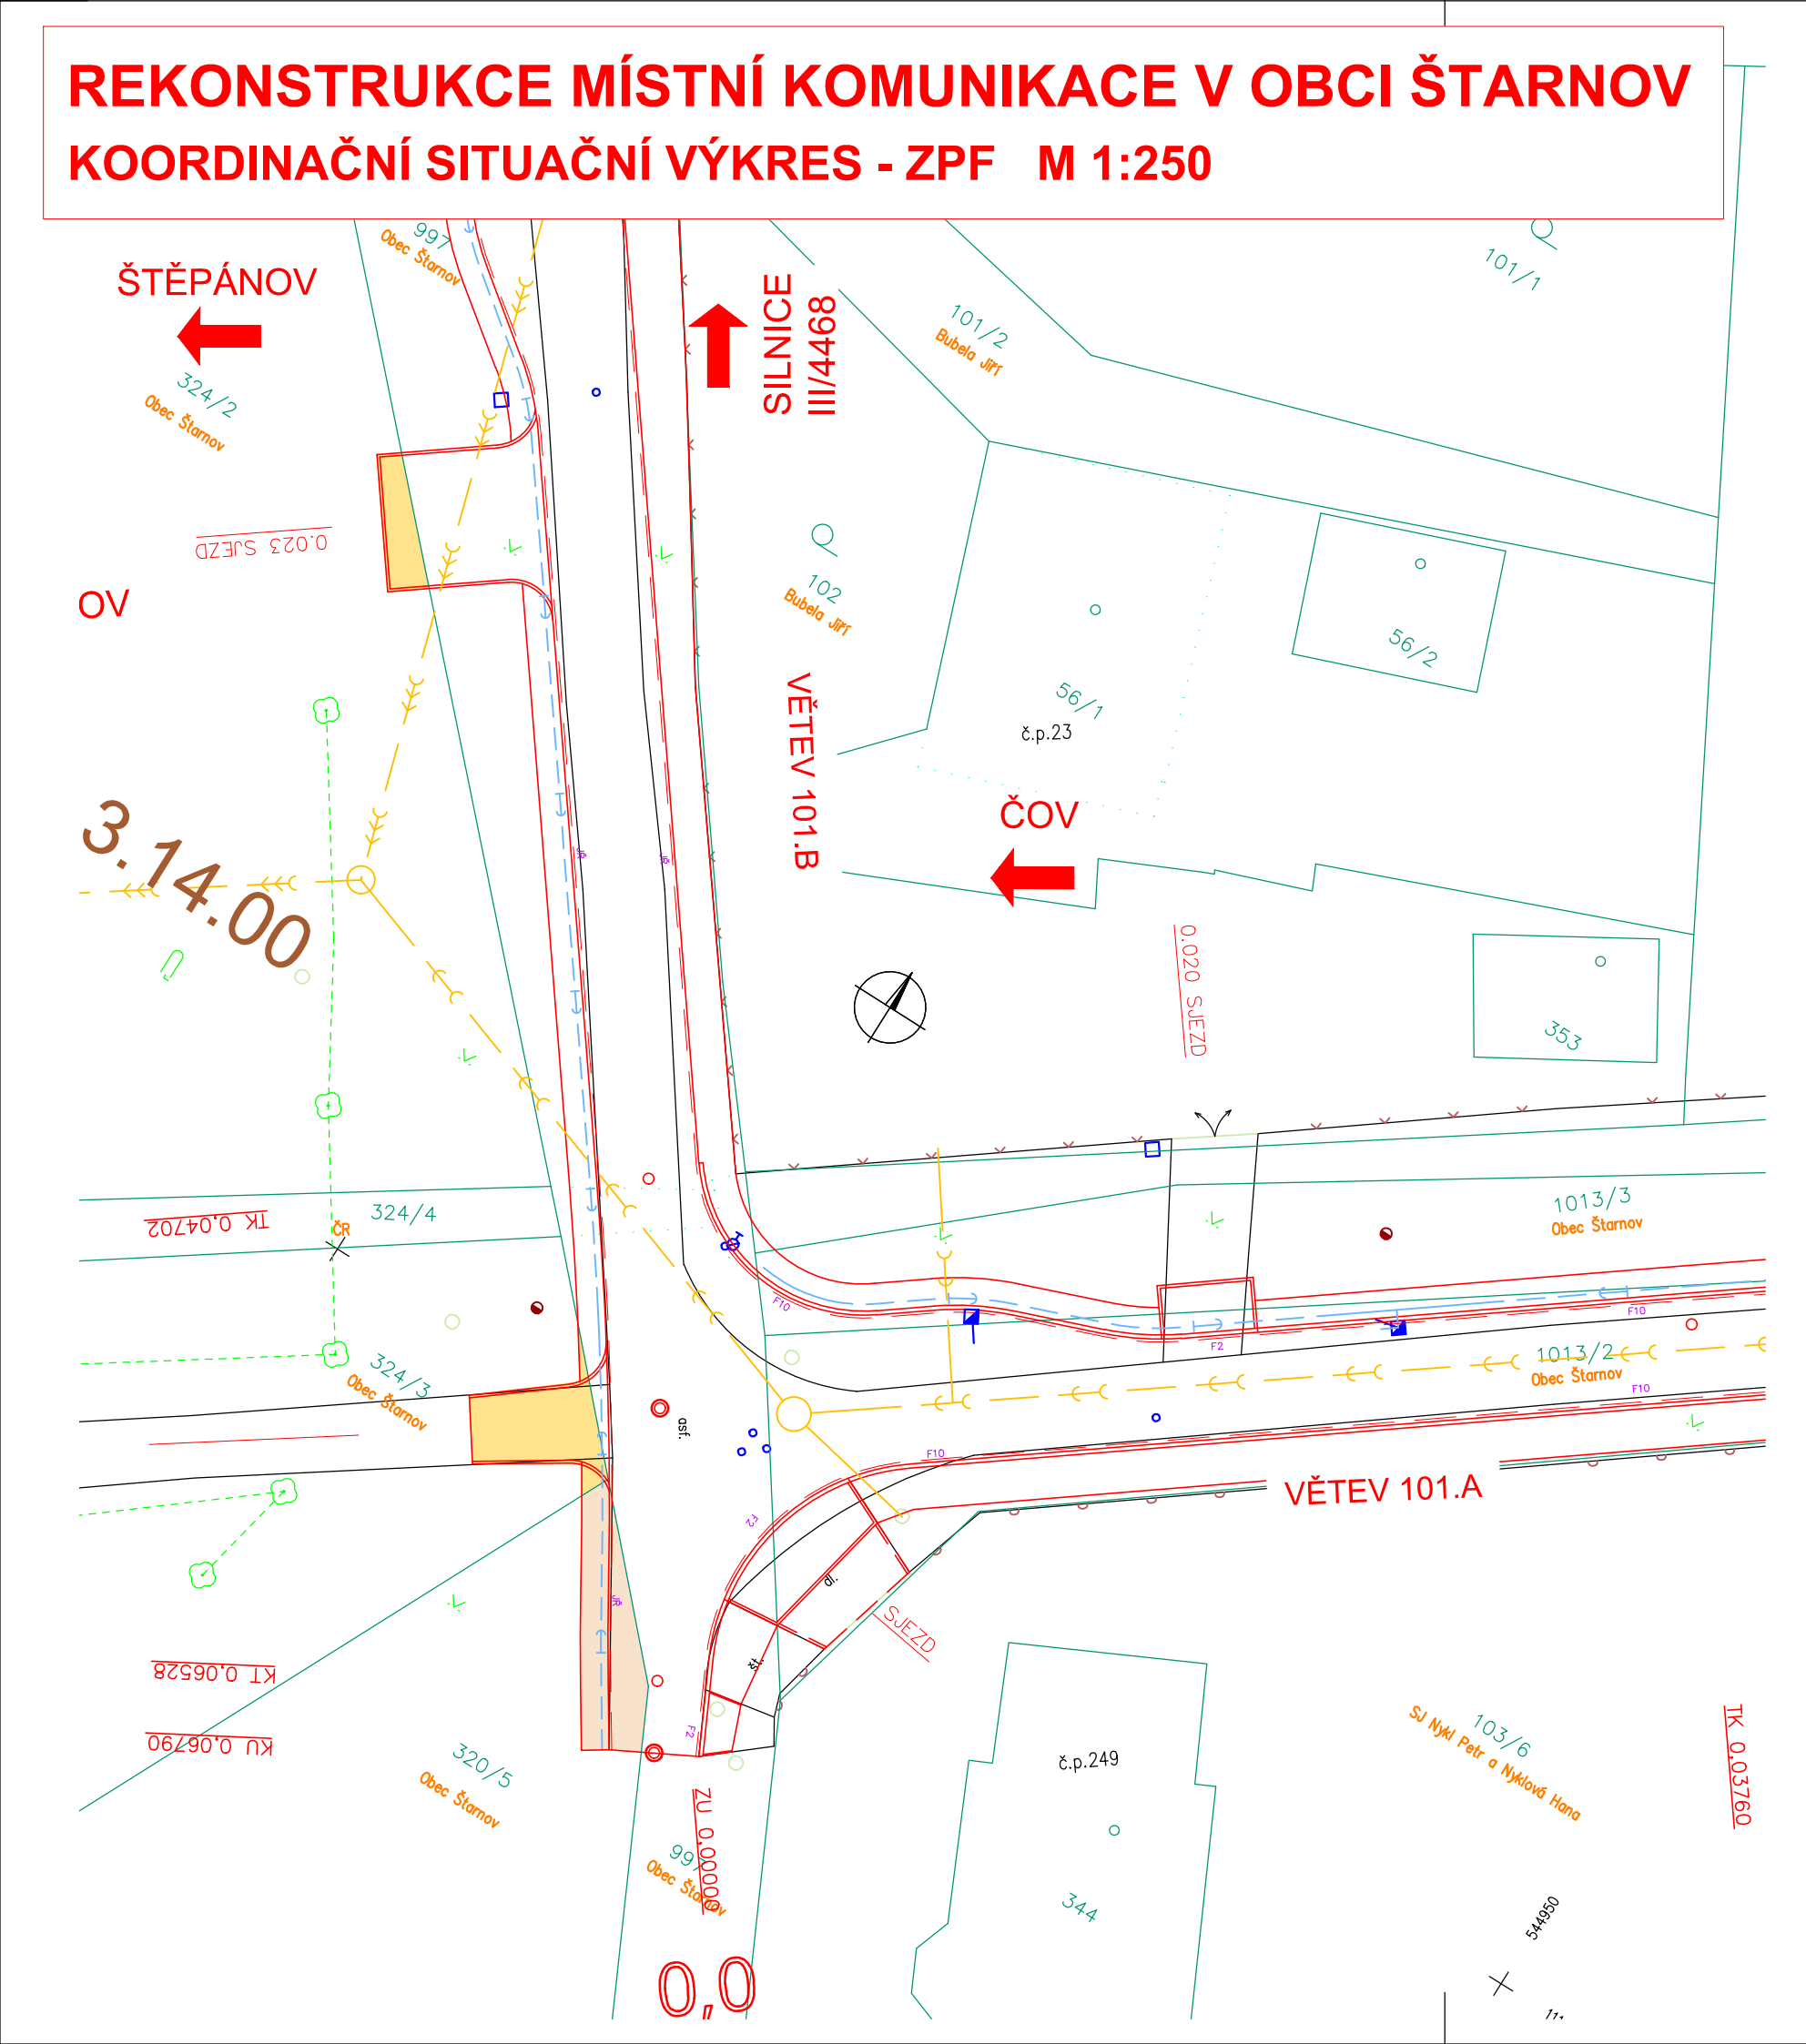
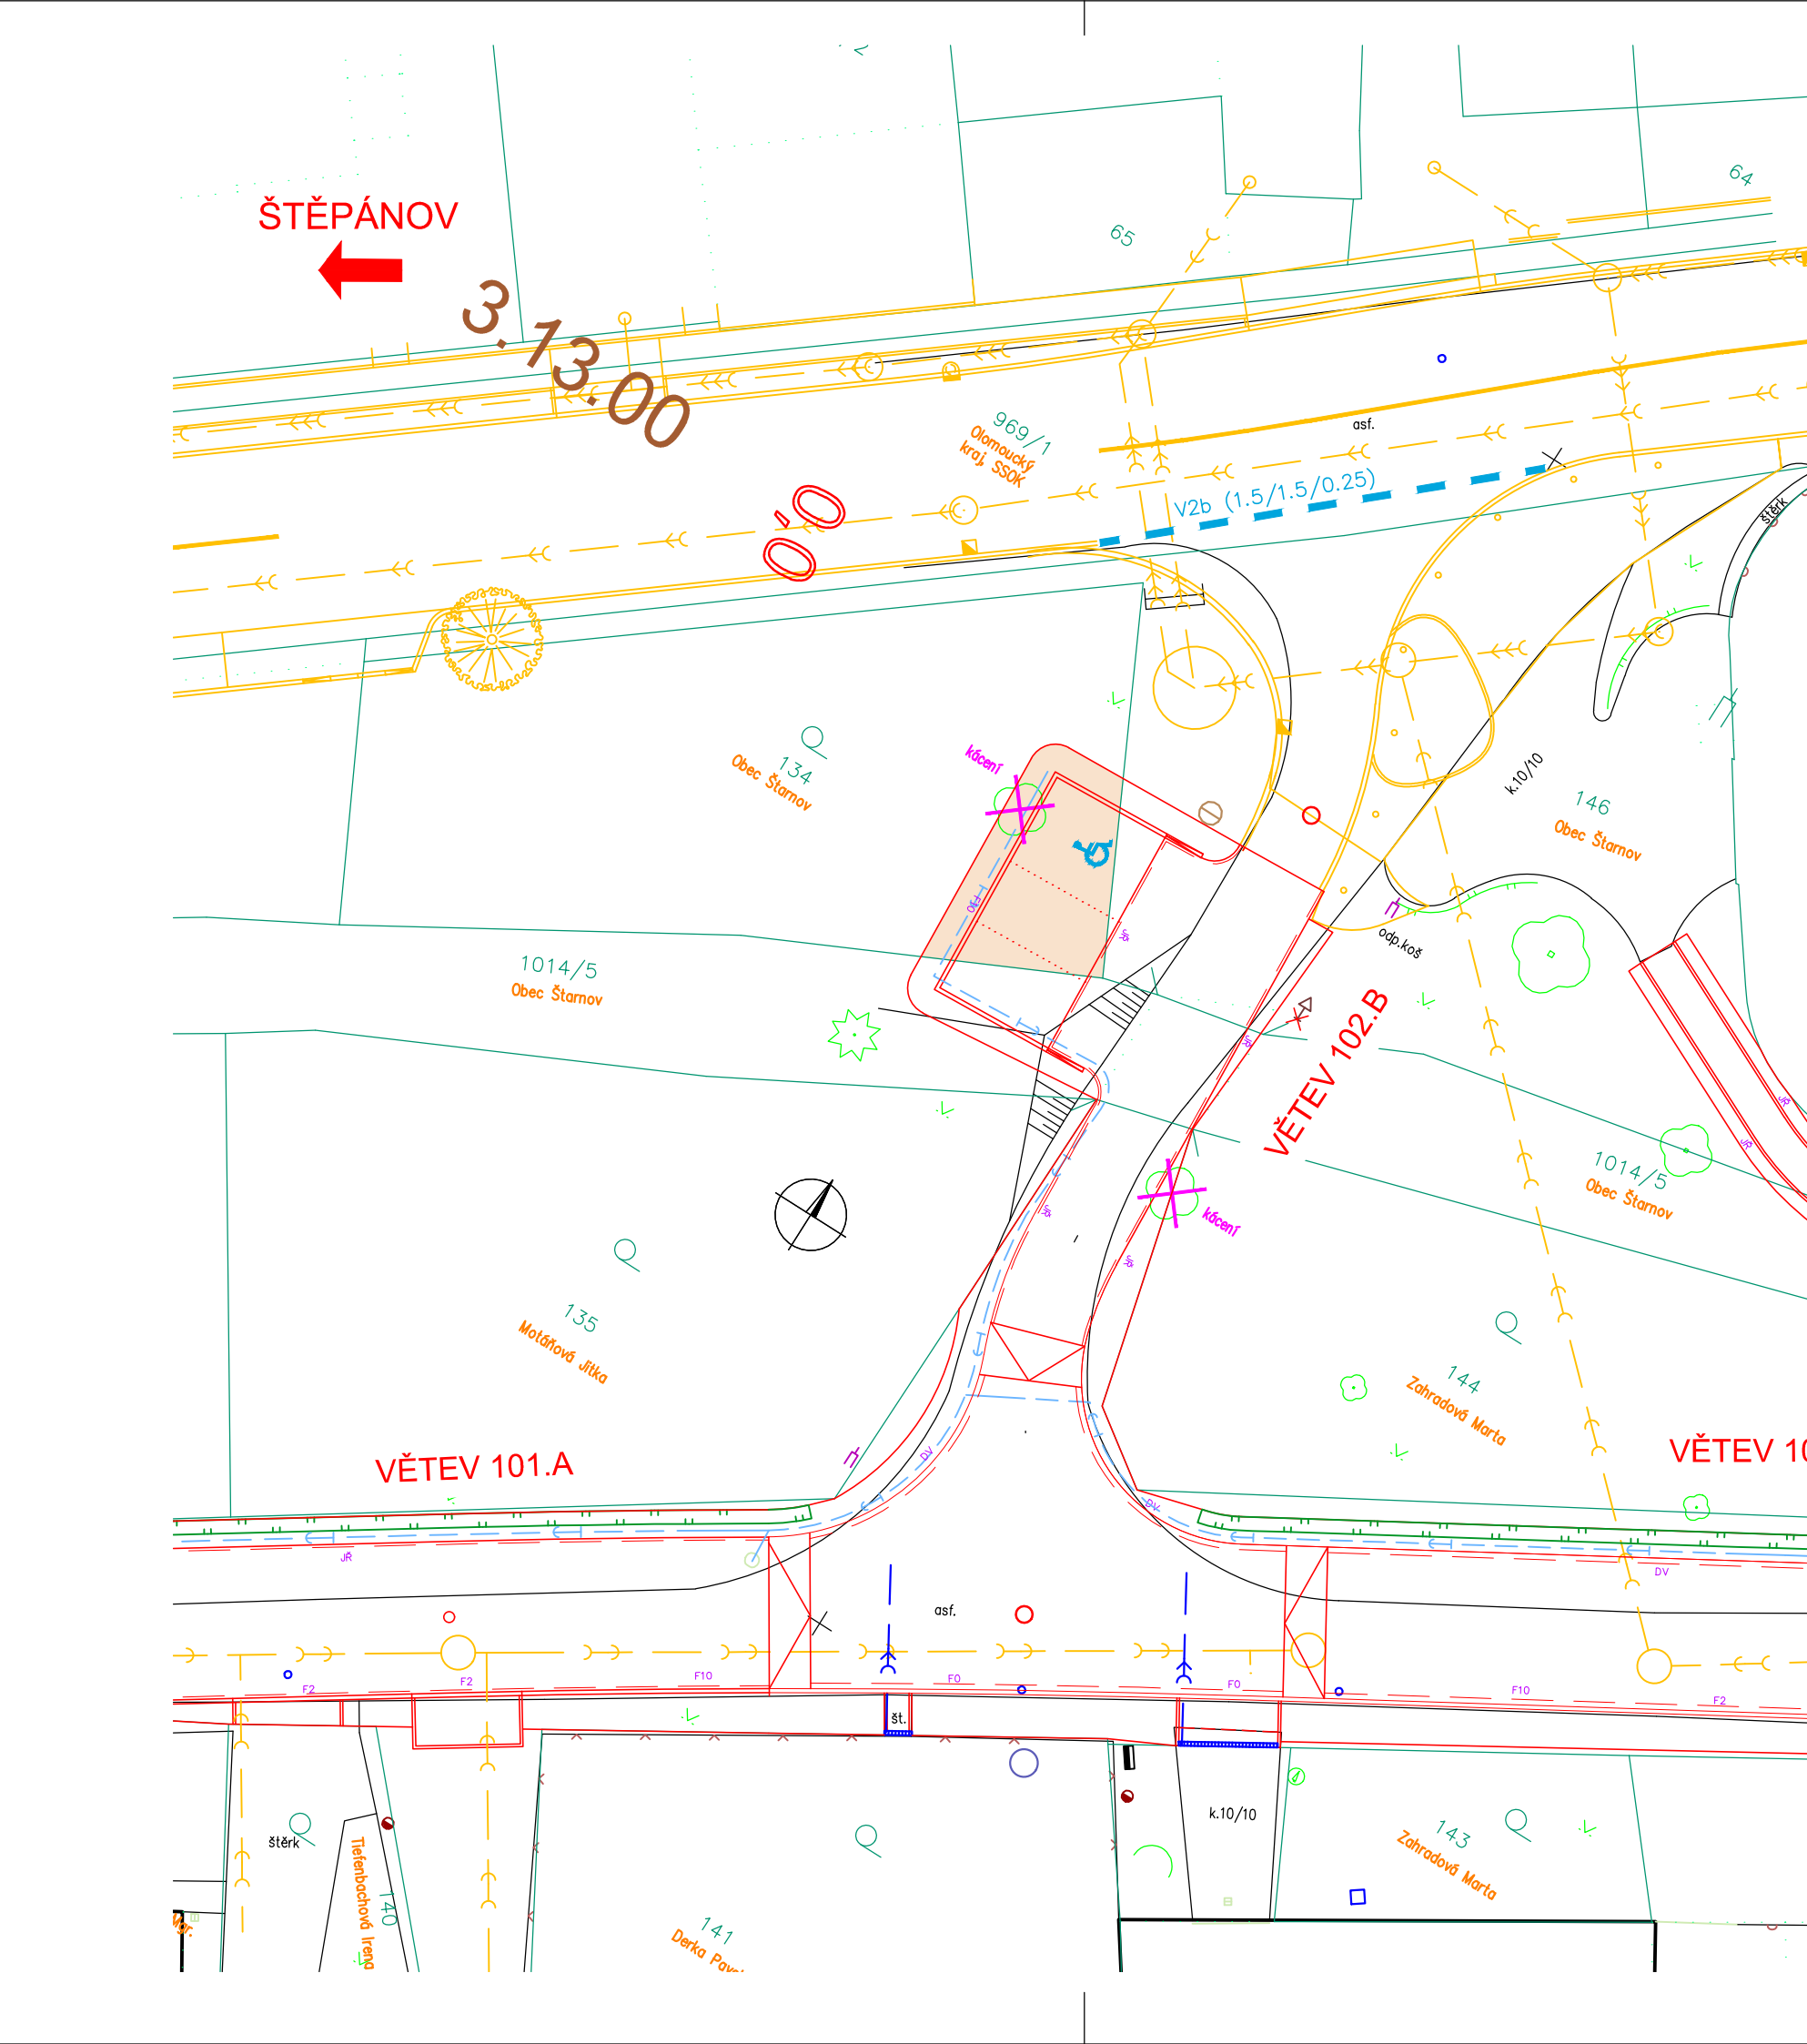
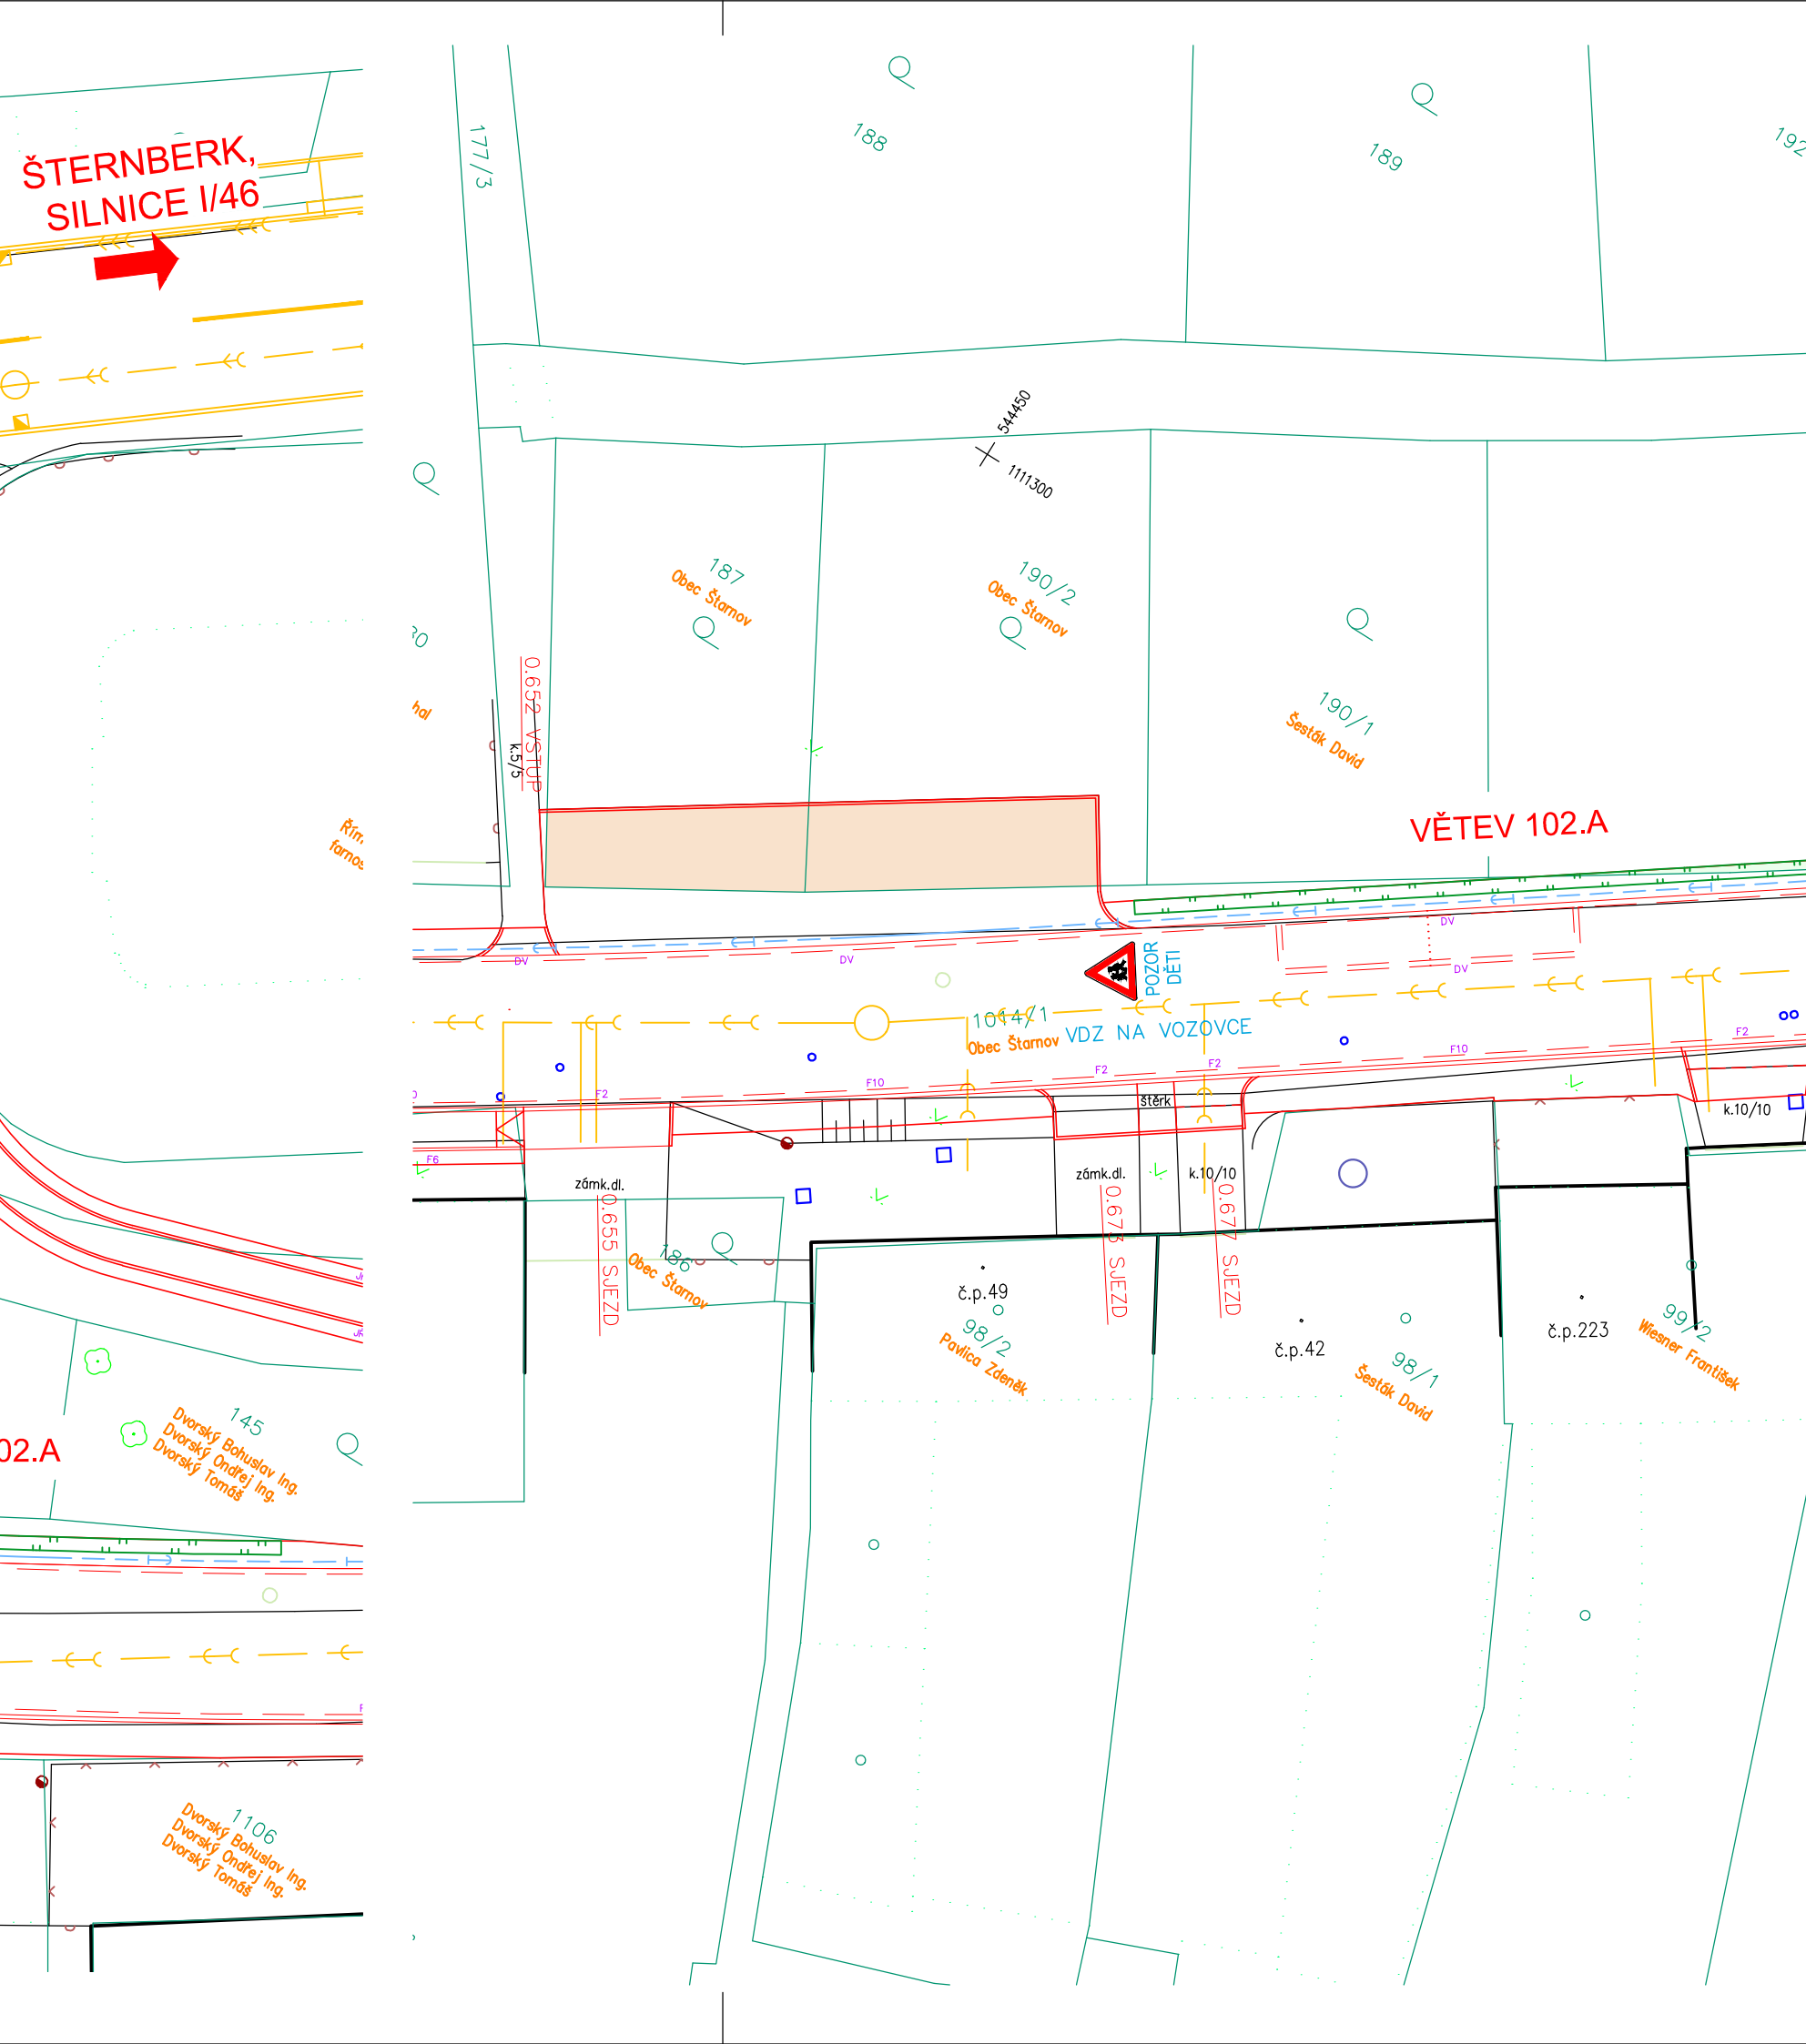
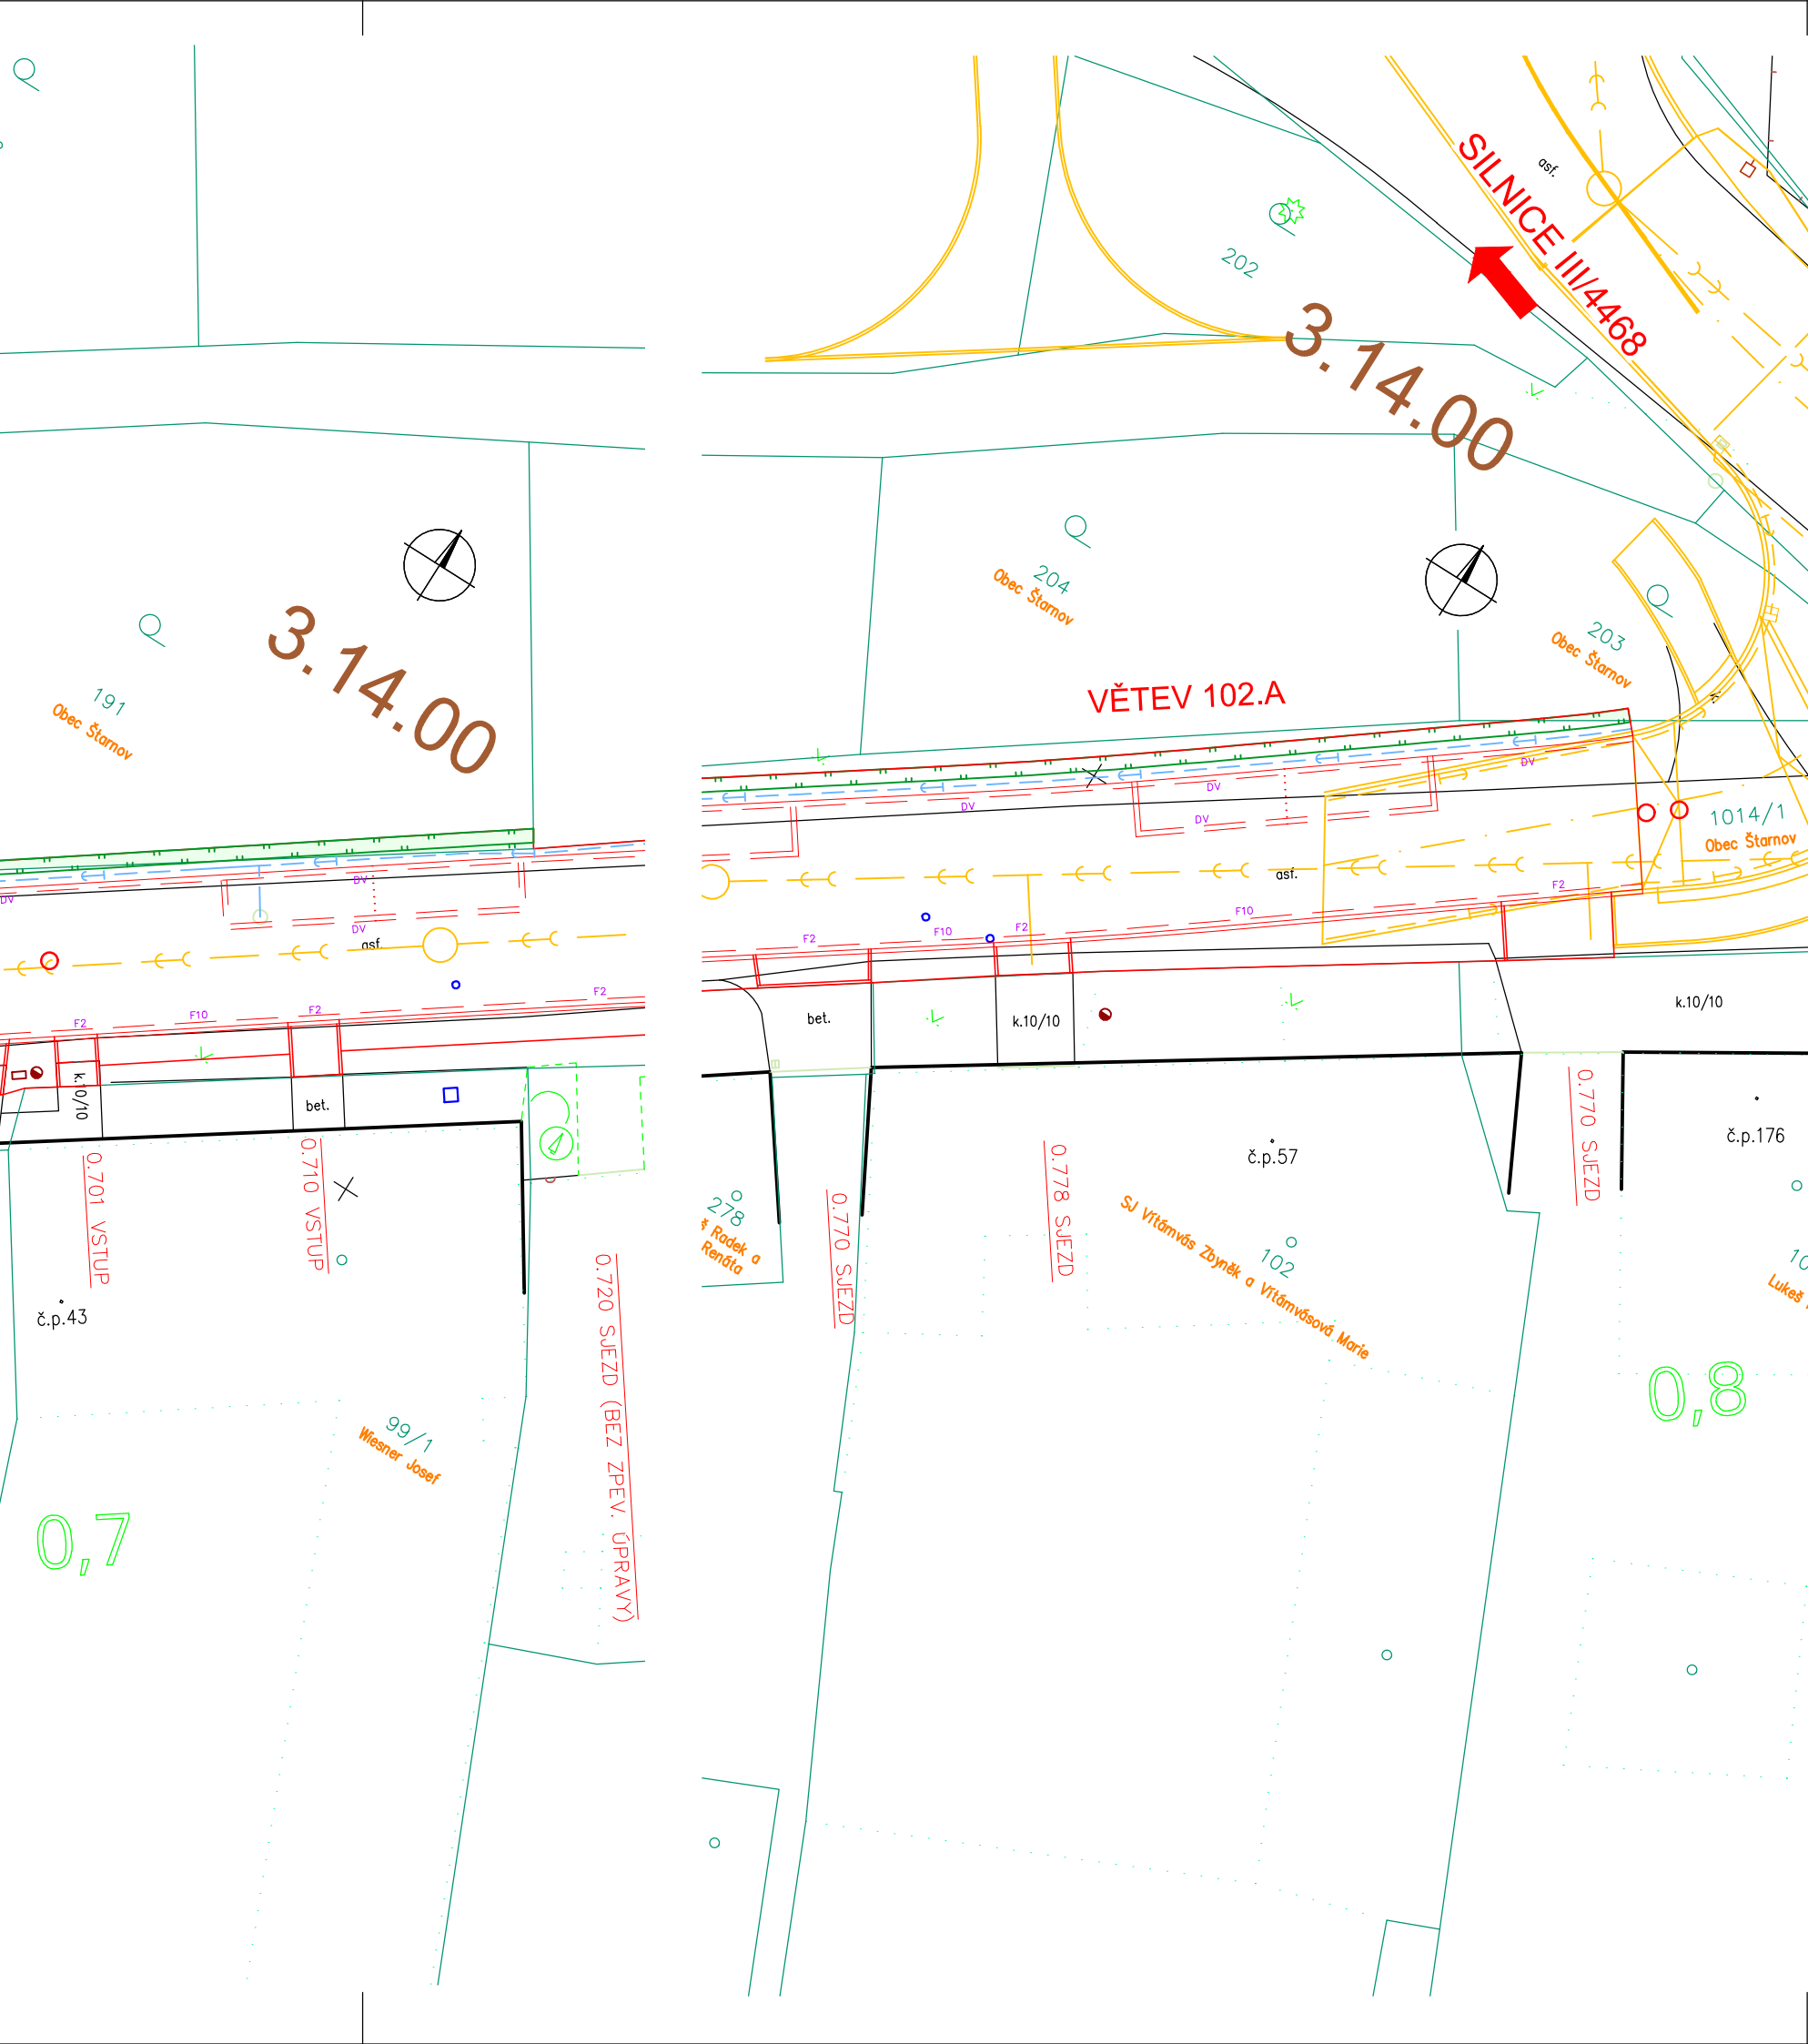
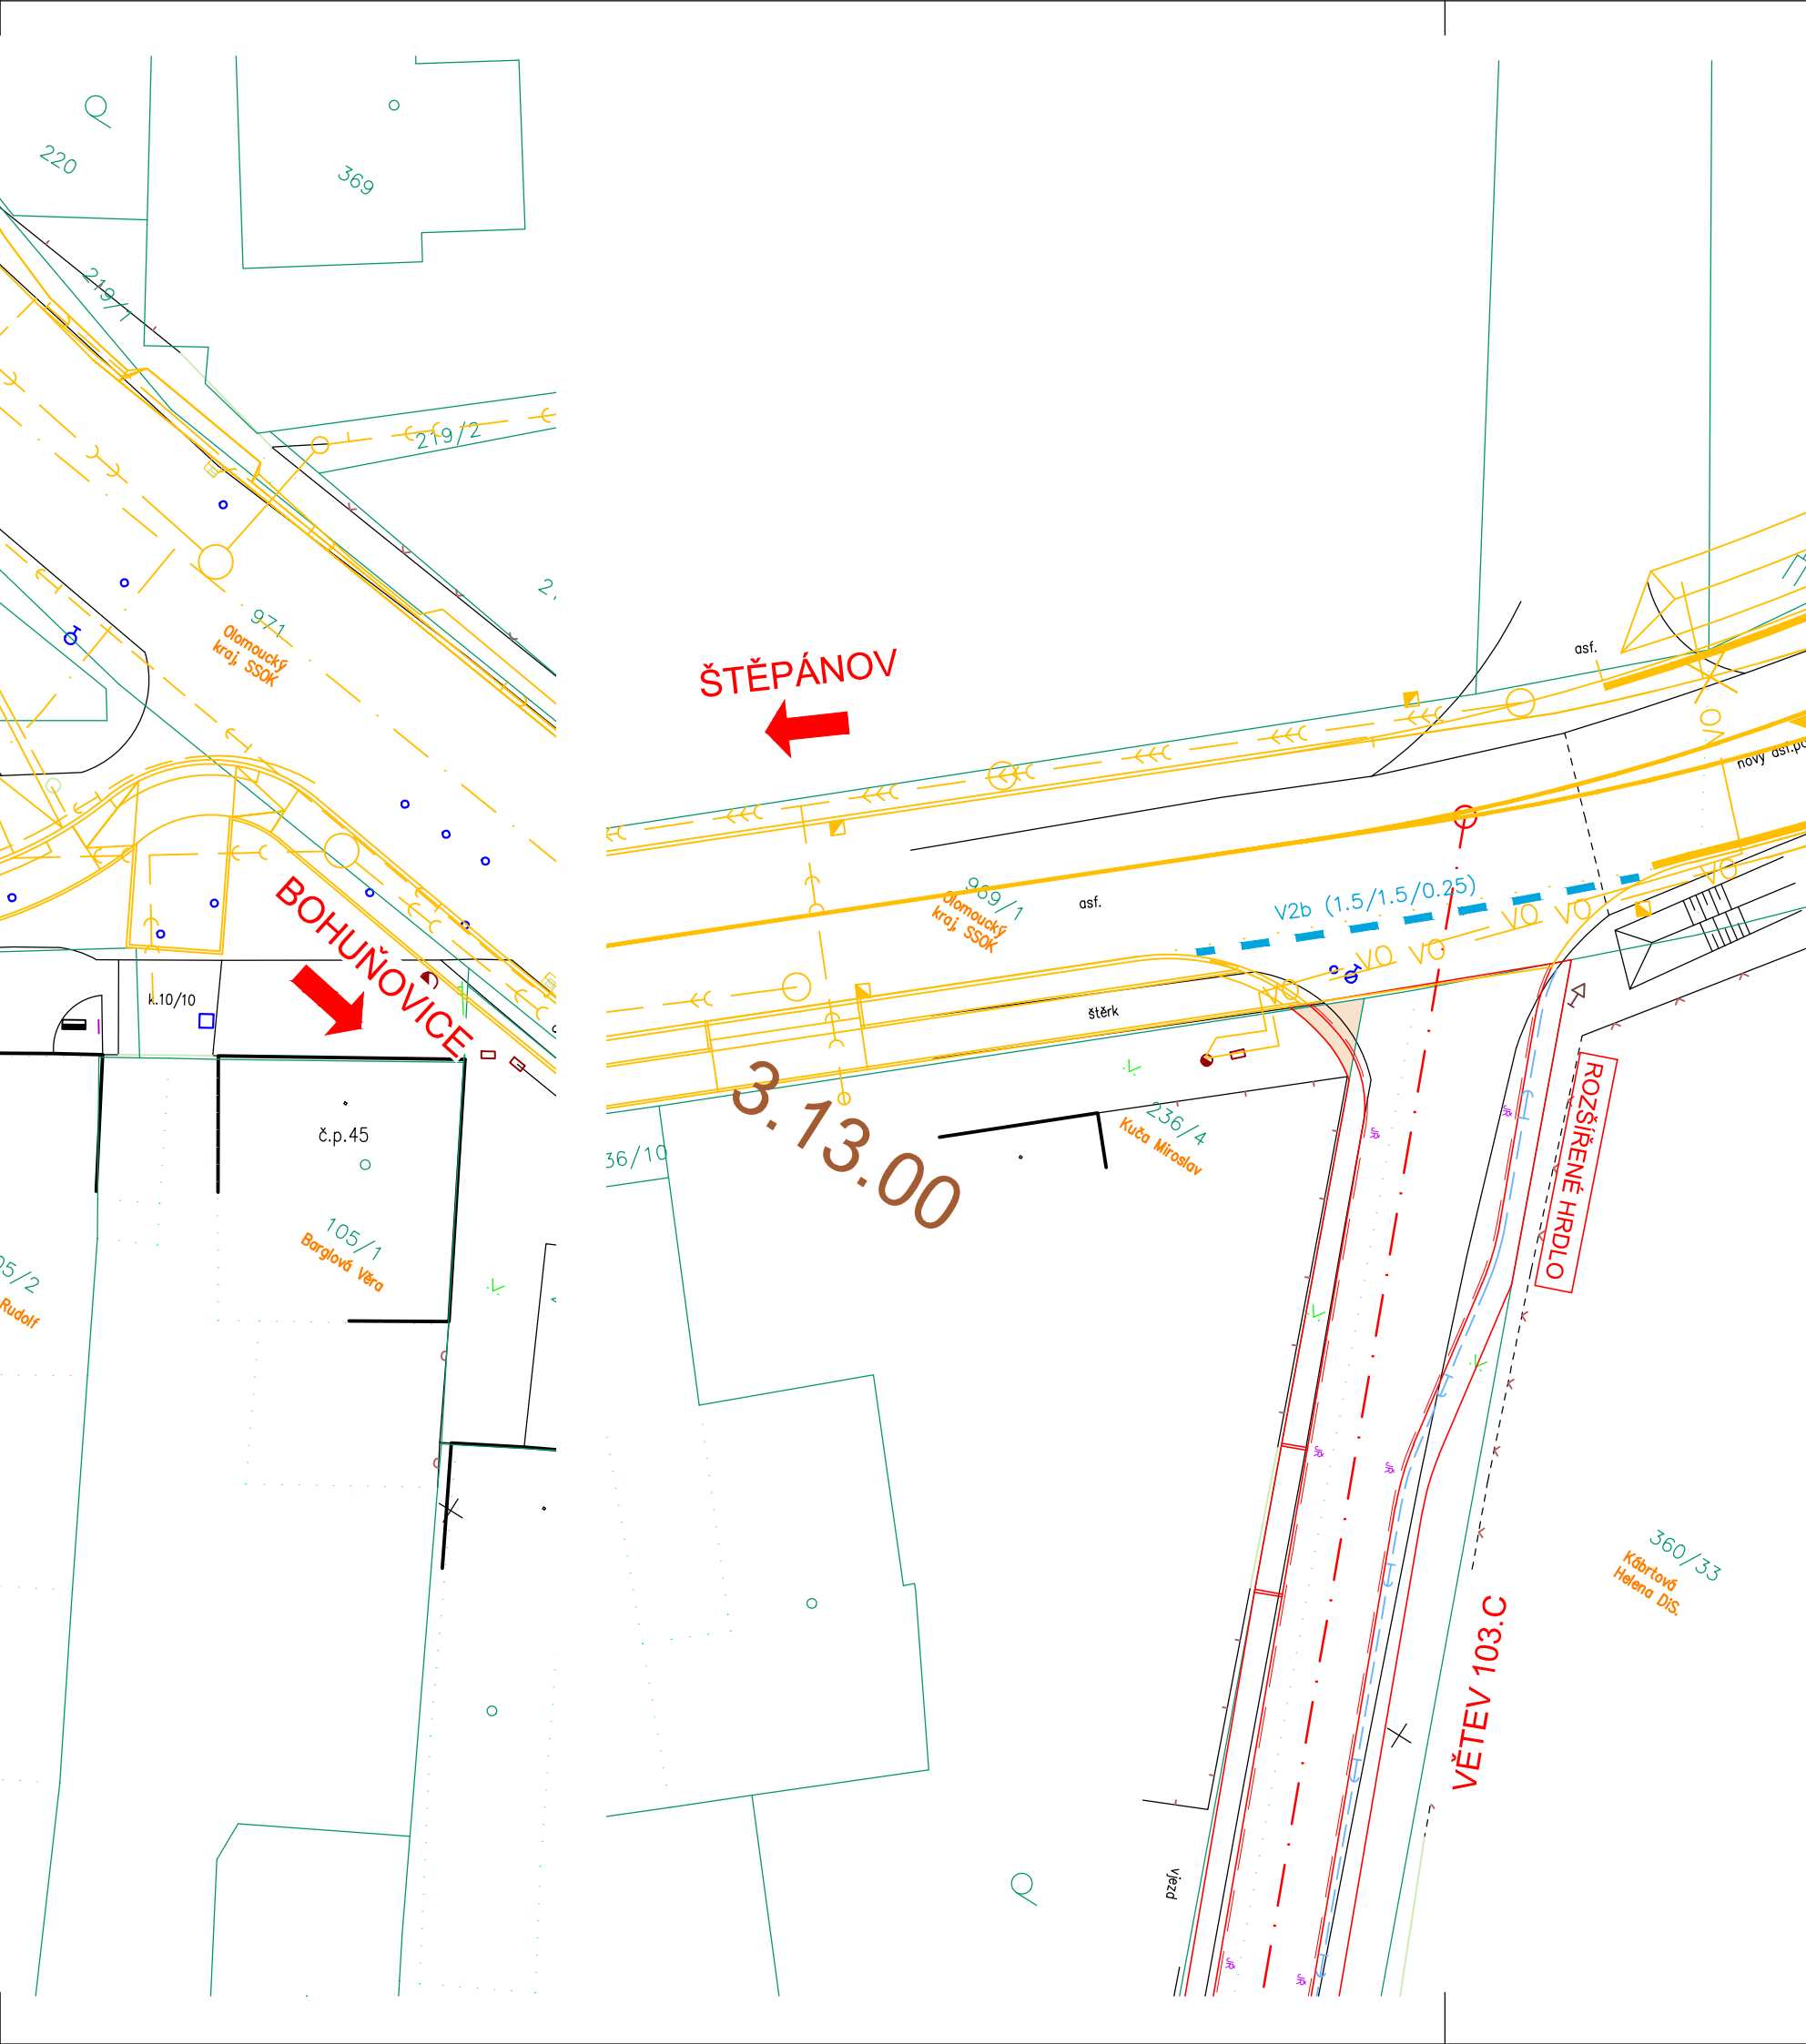
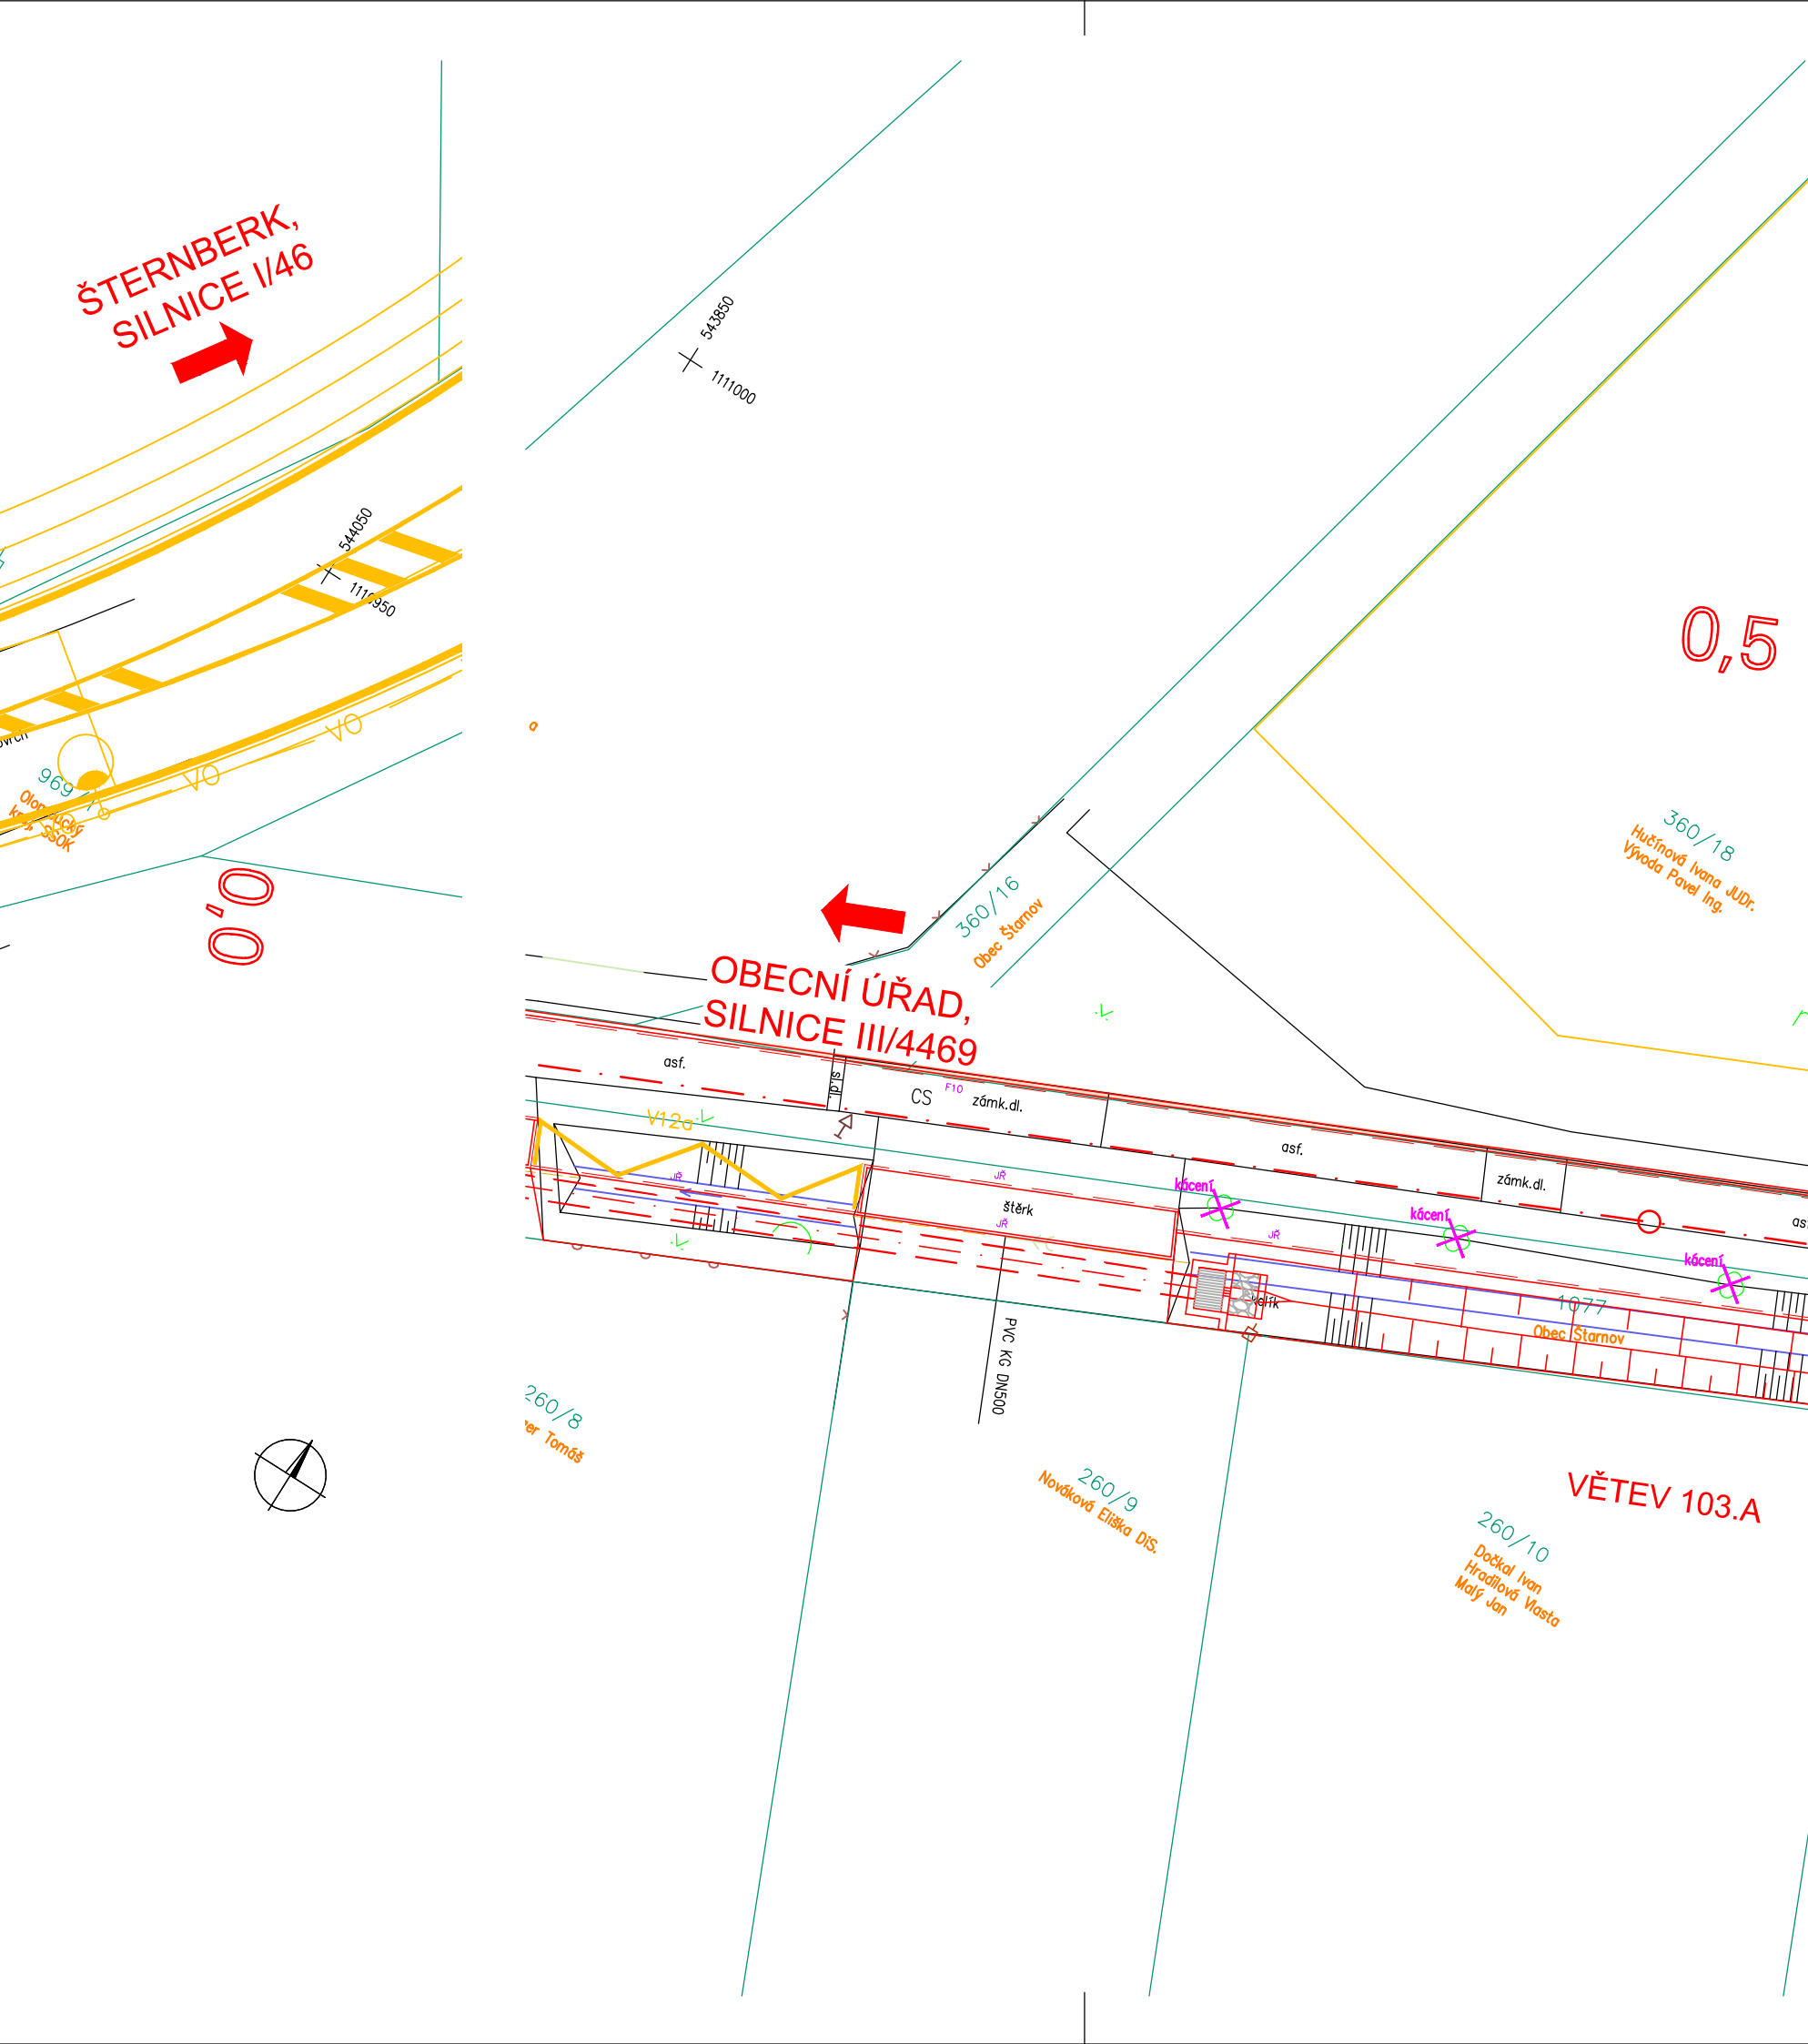


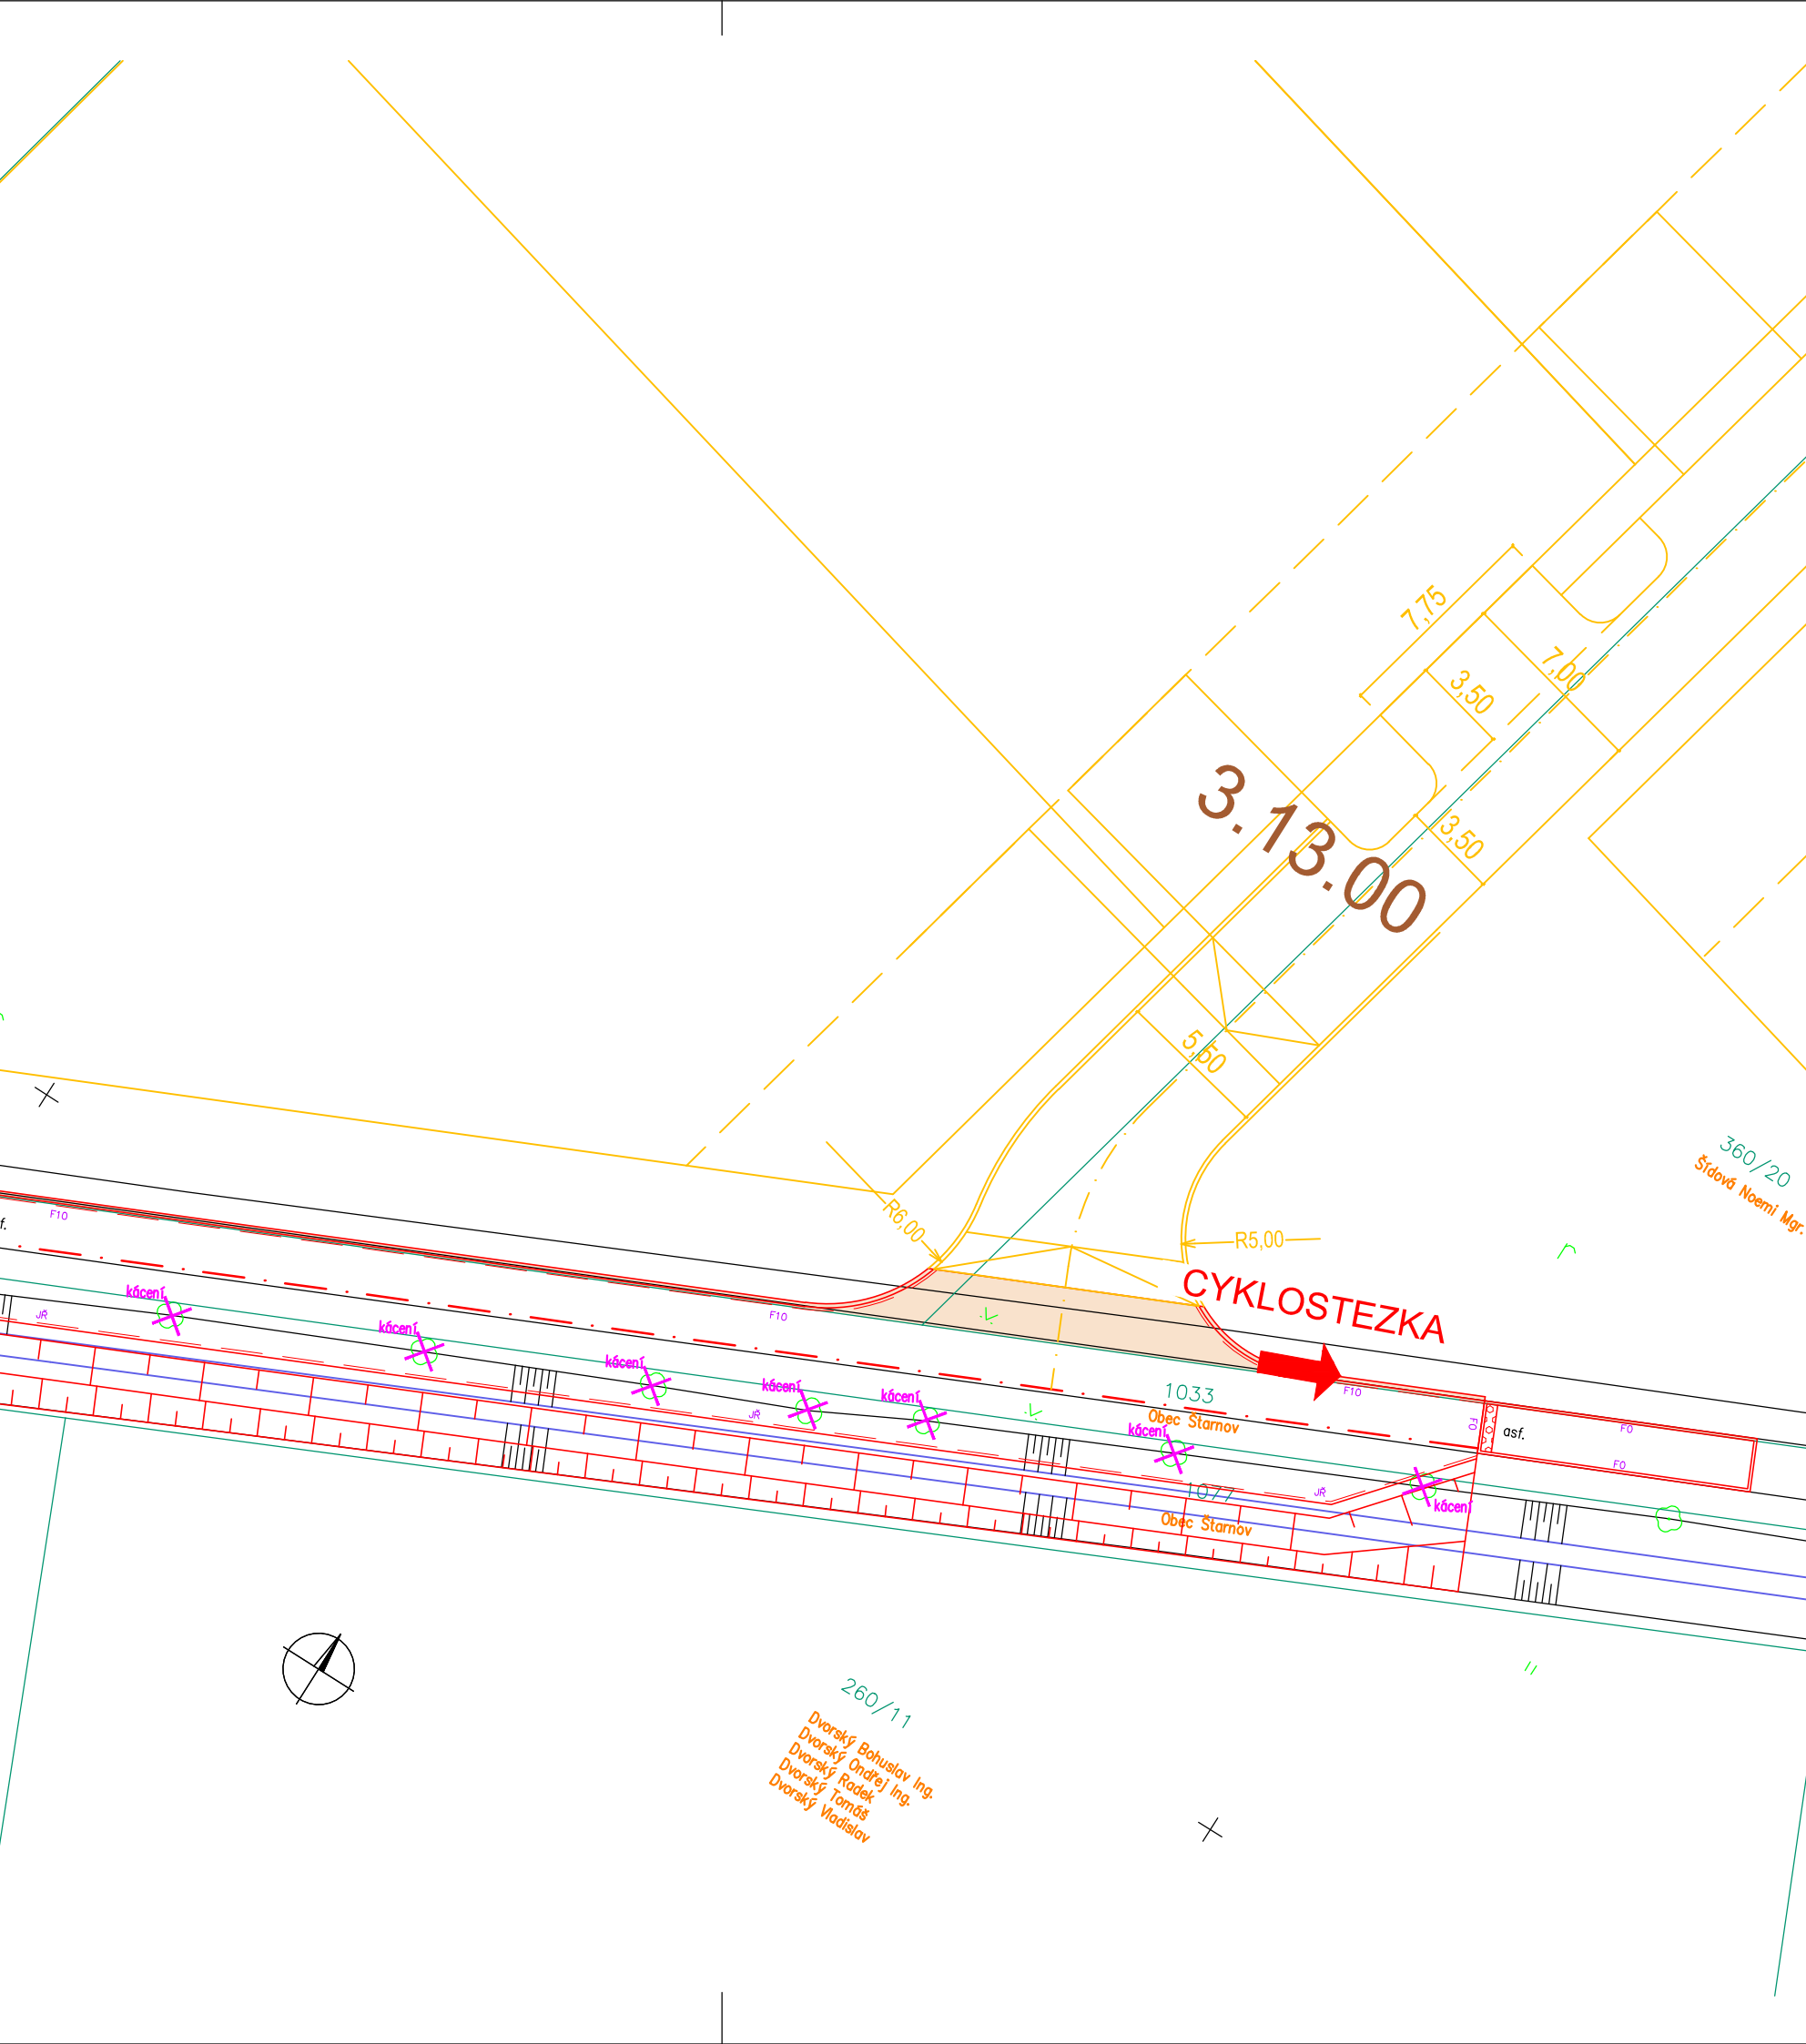

LEGENDA

PLOCHY:

- ZÁSAH DO ZPF – MÍSTNÍ KOMUNIKACE
- ZÁSAH DO ZPF – SJEZDY
- ZÁSAH DO ZPF – NEZPEVNĚNÁ PLOCHA – NENÍ VYJÍMÁNO

SITUACE

- NAVŘZENÉ HRANY
- HRANICE BPEJ

PARCELY:

- HRANICE PAR. KN
- SOUVISEJÍCÍ STAVBY – NEJSOU PŘEDMĚTEM ZPF

DSP + PDPS

OBJEDNATEL: Obec Štarnov
Štarnov č. p. 131, 783 14 Bohuňovice

REKONSTRUKCE MÍSTNÍ KOMUNIKACE V OBCI ŠTARNOV

SOURAD. SYSTÉM: S-JTSK

VÝŠKOVÝ SYSTÉM: B.p.v.

VEDOUČÍ PROJEKTANT: ING. STEJSKAL

ZODPOVĚDNÝ PROJEKTANT: ING. STEJSKAL

VYPRACOVAL: ING. STEJSKAL

KRAJ: OLOMOUCKÝ

KO: ŠTARNOV

MAZEV ČÁSTI:

C SITUAČNÍ VÝKRESY

OBJEKT:

PRÍLOHA: KOORDINAČNÍ SITUAČNÍ VÝKRES – ZPF

DATUM: LEDEN 2026

FORMÁT: 10 A4

MĚŘÍTKO: 1:250

ÚČEL: DSP + PDPS

ČÍS. ZAKÁZKY: 202601

ČÍS. SOUPRAVY: ČÍS. VÝKRESU

01