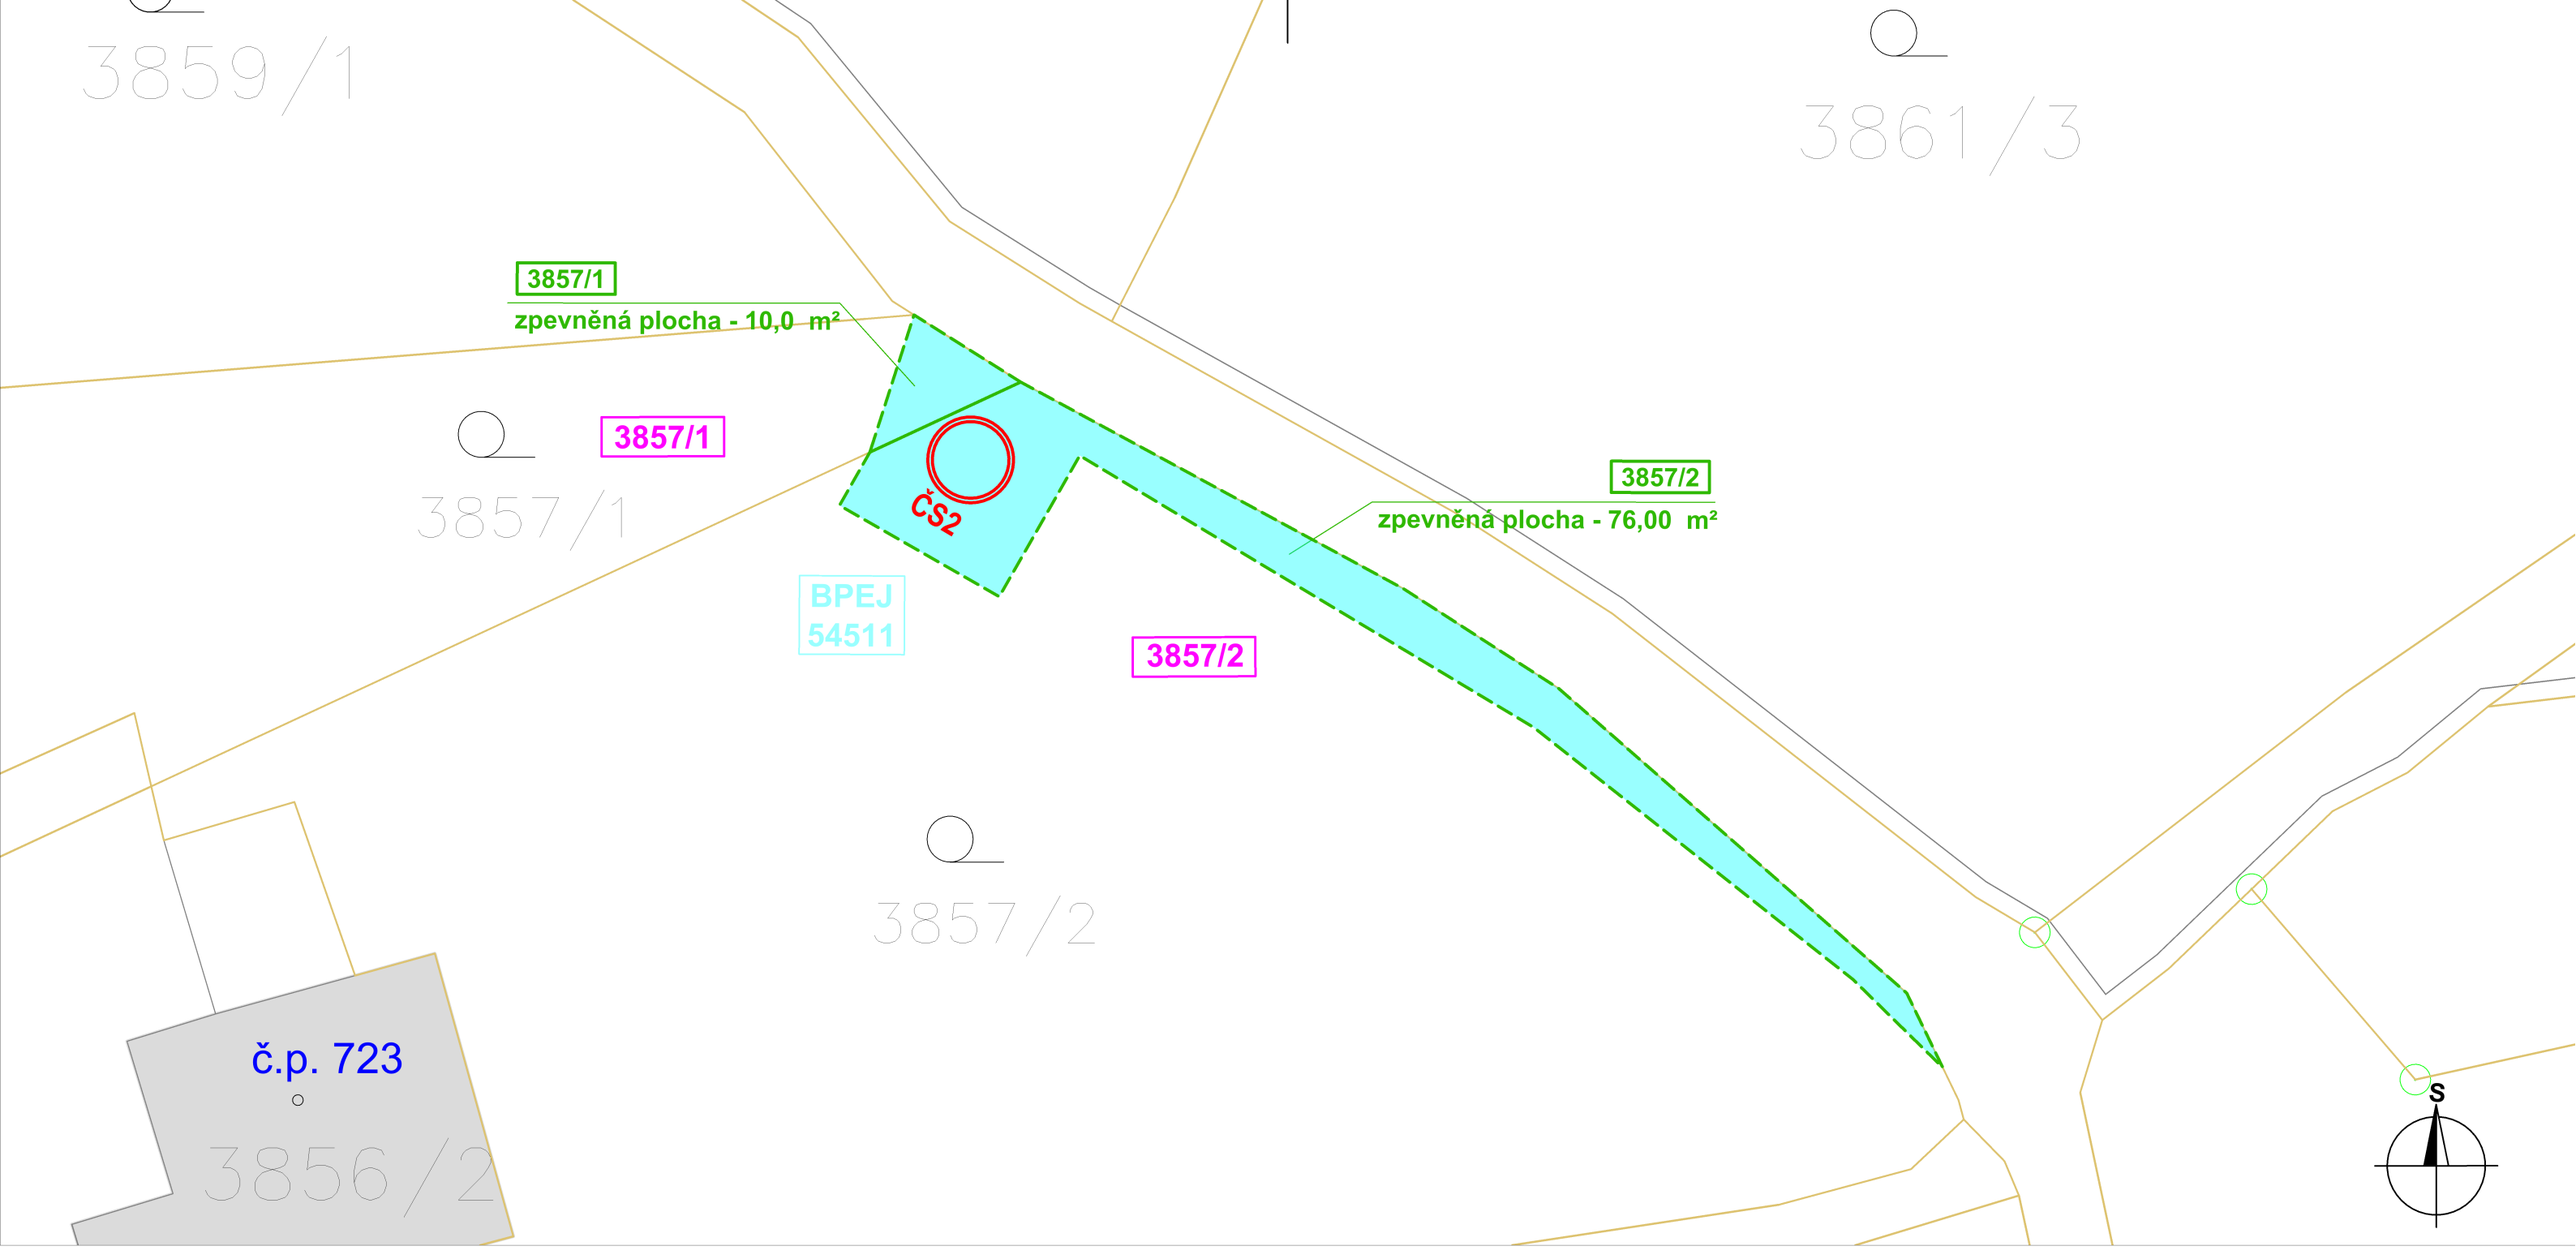


# LEGENDA:

XXX — PARCELY, NA KTERÝCH DOJDE K TRVALÉMU VYNĚTÍM ZE ZPF

**PLOCHA PARCELY TRVALE VYŇATÉ ZE ZPF DLE BPEI**

BPEJ 5.45.11 - hloubka půdy 300 mm - plocha 86 m2

| | | | | | |
|---|---|---|---|---|---|
| AQOL s.r.o., Tovární 1059/41, 779 00 Olomouc<br>aqol@aqol.cz, www.aqol.cz | | | | AQOL<br>projekce • inženýring • realizace<br>vodohospodářských staveb | |
| VYPRACOVAL | ING. R. KREJČÍ | ODP. PROJEKTANT | ING. R. KREJČÍ | ČÍSLO ZAKÁZKY | 2025023 |
| OBJEDNATEL | VHS SITKA s.r.o., VINOHRADSKÁ 2288/7, 785 01 ŠTERNBERK | | | DATUM | 06/2026 |
| ZAKÁZKA | ŠTERNBERK, OBORA<br>VODOHOSPODÁŘSKÁ INFRASTRUKTURA | | | STUPEŇ | DSP |
| | | | | FORMÁT | 2 x A4 |
| SITUACE - VYNĚTÍ ZE ZPF | | | | MĚŘÍTKO | 1 : 200 |
| | | | | ČÍSLO PŘÍLOHY | ČÍSLO KOPIE |