


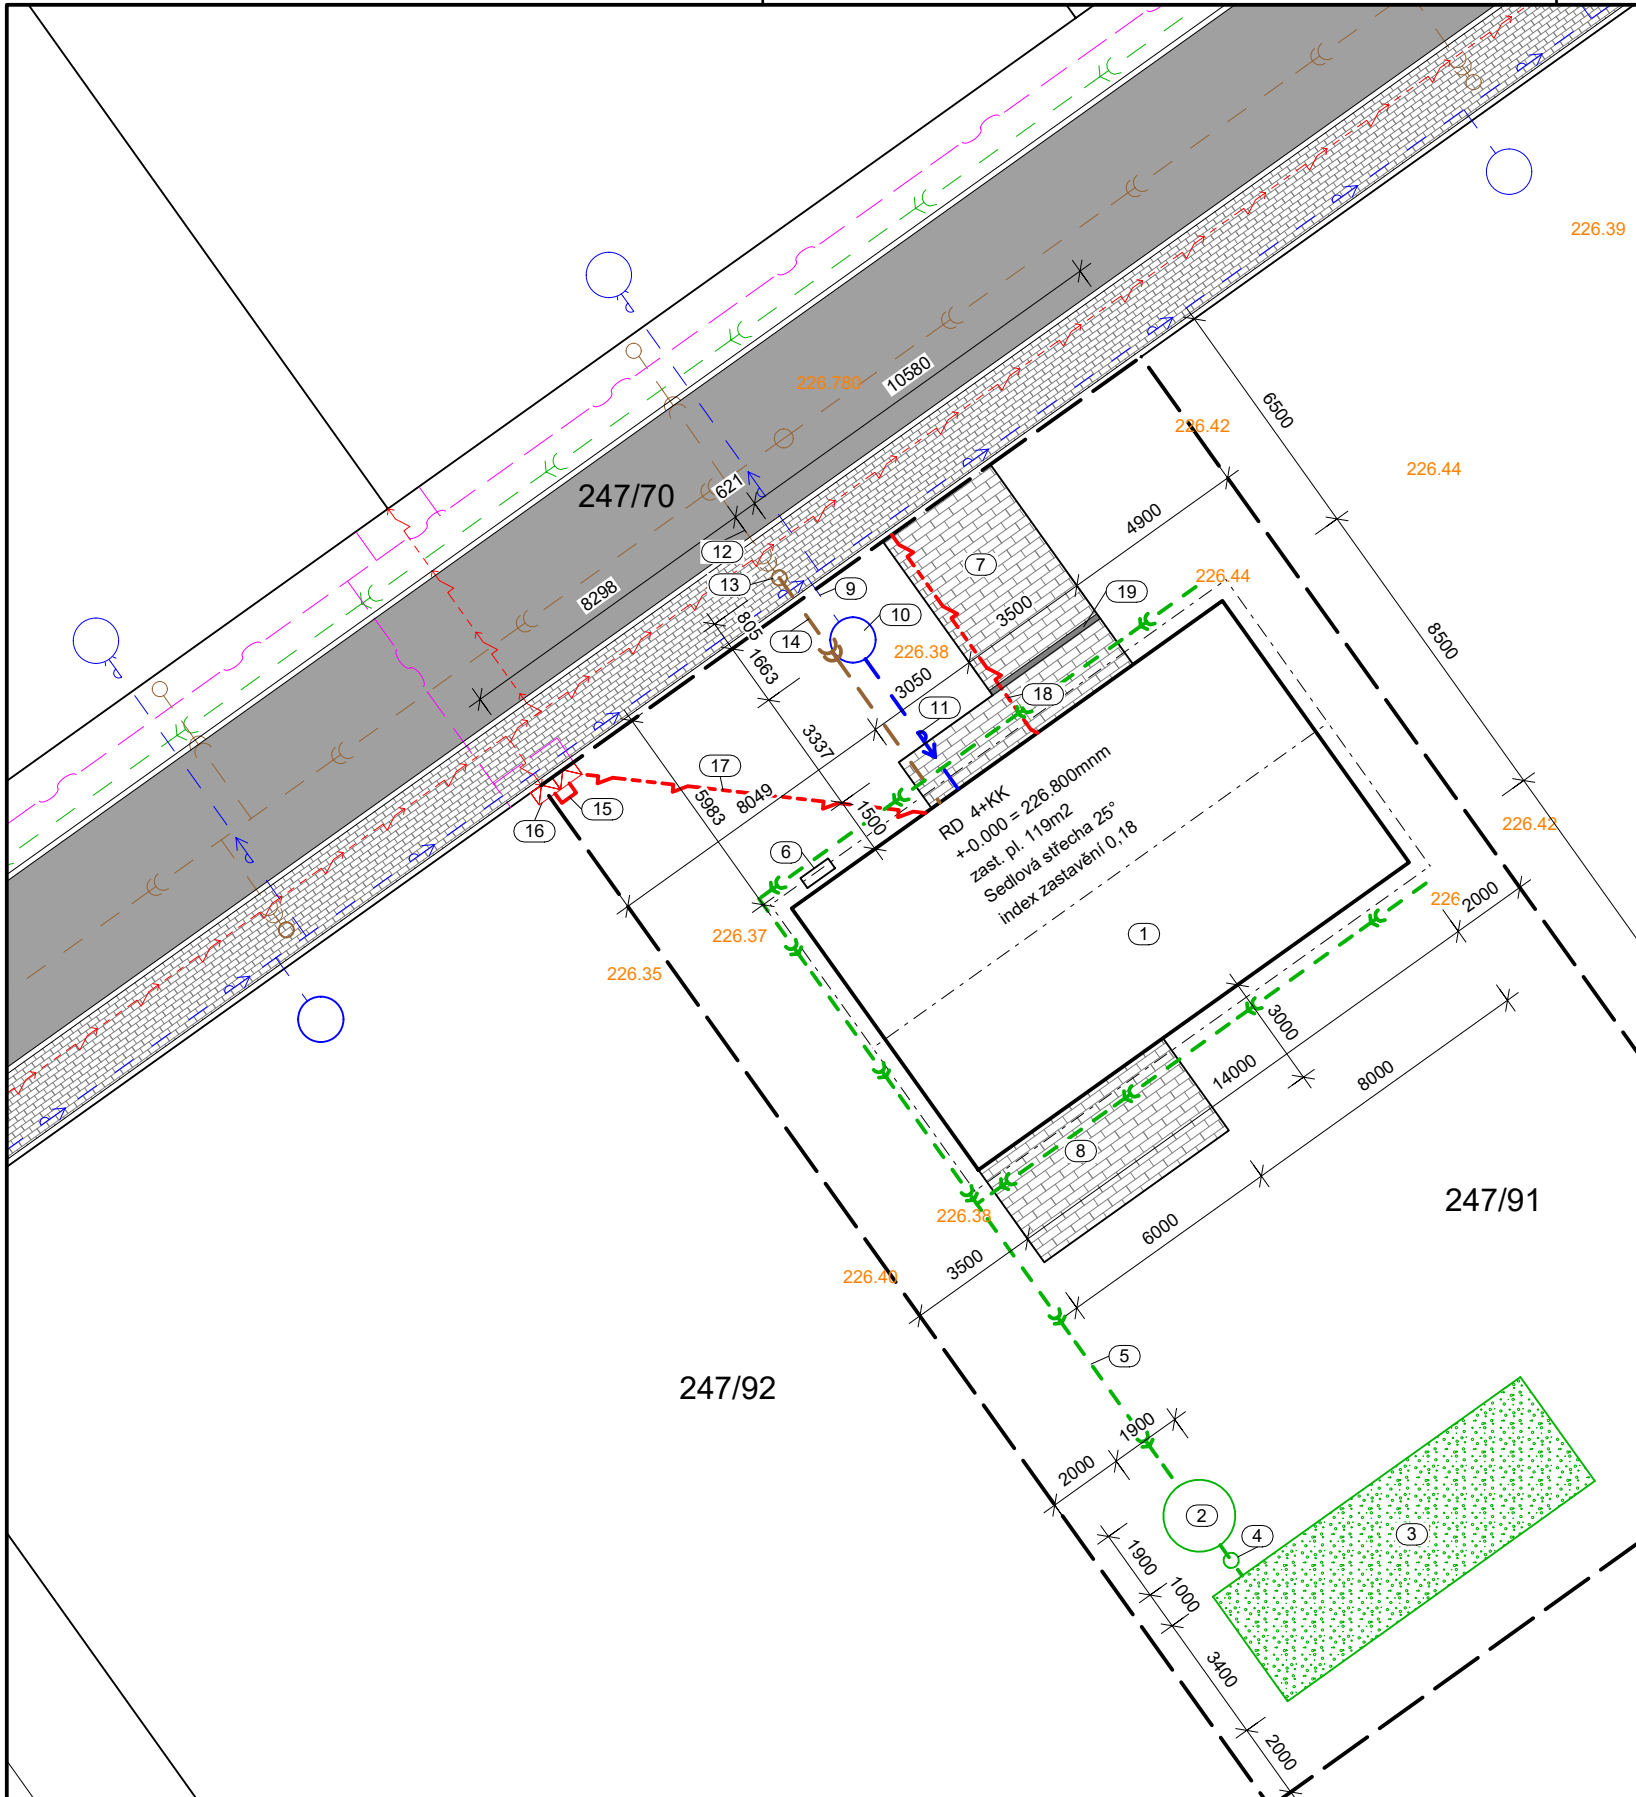


LEGENDA SÍTÍ:

- PODZEMNÍ VEDENÍ NN
- SPLAŠKOVÁ KANALIZACE
- DEŠŤOVÁ KANALIZACE - DRENÁŽ
- VODOVOD
- VEŘEJNÉ OSVĚTLENÍ + OPTICKÝ KABEL
- KANALIZAČNÍ PŘÍPOJKA
- VODOVODNÍ PŘÍPOJKA
- ROZVODY DEŠŤOVÉ KANALIZACE
- VENKOVNÍ ROZVODY NN

LEGENDA OBJEKTŮ :

- RD 4+KK, ZAST.PL. 119m2, +0.0 = 226.800mm
- PLASTOVÁ RETENČNÍ JÍMKA, OBJ. 5,6m3 - PR. 1,9m, V. 2,0m
- VSÁKOVACÍ ZÁŘEZ - HL. 1,5m, Š. 3,4m, D. 10,0m
- FILTRAČNÍ ŠACHTA DN400
- ROZVOD DEŠŤOVÝCH VOD PVC KGEM 125, DÉLKA 39m A PVC KGEM 150, DÉLKA 9m
- TEPELNÉ ČERPADLO VZDUCH-VODA, VENKOVNÍ JEDNOTKA
- ZPEVNĚNÉ PLOCHY - ZÁMKOVÁ DLAŽBA, PL. 27m2
- TERASA - PALUBKOVÁ PODLAHA, PL. 18m2
- STÁVAJÍCÍ VODOVODNÍ PŘÍPOJKA PE100 SDR11 DN32X3,0mm
- STÁVAJÍCÍ VODOMĚRNÁ PLASTOVÁ ŠACHTA
 - SPOJKA ISIFLO 1"
 - KULOVÝ KOHOUT
 - VODOMĚR QN 2,5
 - KULOVÝ KOHOUT
 - ZPĚTNÁ KLAPKA
- VENKOVNÍ ROZVOD VODY PE100, SDR11, DN 32X3,0mm, DÉLKA 4,2m
- STÁVAJÍCÍ PŘÍPOJKA SPLAŠKOVÉ KANAL. PVC KGEM 150
- STÁVAJÍCÍ REVIZNÍ KANALIZAČNÍ ŠACHTA WAVIN 400
- VENKOVNÍ ROZVOD SPLAŠKOVÉ KANALIZACE PVC KGEM 125, DÉLKA 7,4m
- PŘÍPOJKA NN DOMOVNÍ ČÁST CYKY-J 4X10 + CYKY 3X1,5, DÉLKA 0,5m
- ROZVADĚČ ELEKTROMĚROVÝ + POJISTKOVÁ SKŘÍŇ
- VENKOVNÍ ROZVODY NN CYKY 4B 4x10 + CYKY 3x1,5, DÉLKA 9,2m
- VENKOVNÍ ROZVODY NN CYKY-J 3x2,5 + DATOVÝ KABEL, DÉLKA 6,5m
- BETONOVÝ ŽLAB S LITINOVOU MŘÍŽÍ

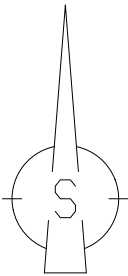

VYPRACOVAL		PROJEKTANT		BC.MILOSLAV FALTYNEK - PROJEKTOVÁ ČINNOST ŠTARNOV 115, 783 14 IČ: 73318060 TEL: 605534072, EMAIL: MFALTYNEK@SEZNAM.CZ	
BC. MILOSLAV FALTYNEK		ING. LUBOMÍR ŠMÍDA			
KRAJ	OLOMOUCKÝ	OBEC	HNOJICE		
K.Ú.:	HNOJICE	PARCELA ČÍSLO	247/91		
INVESTOR	Petr Galda, U Kapličky 21, 78349 Lutín				
RD HNOJICE PARC.Č. 247/91				STUPEŇ	DSP
				DATUM	BŘEZEN 2025
				FORMÁT	2xA4
OBSAH PŘÍLOHY				MĚŘÍTKO	ČÍSLO VÝKRESU
KOORDINAČNÍ SITUAČNÍ VÝKRES				1:200	C.3