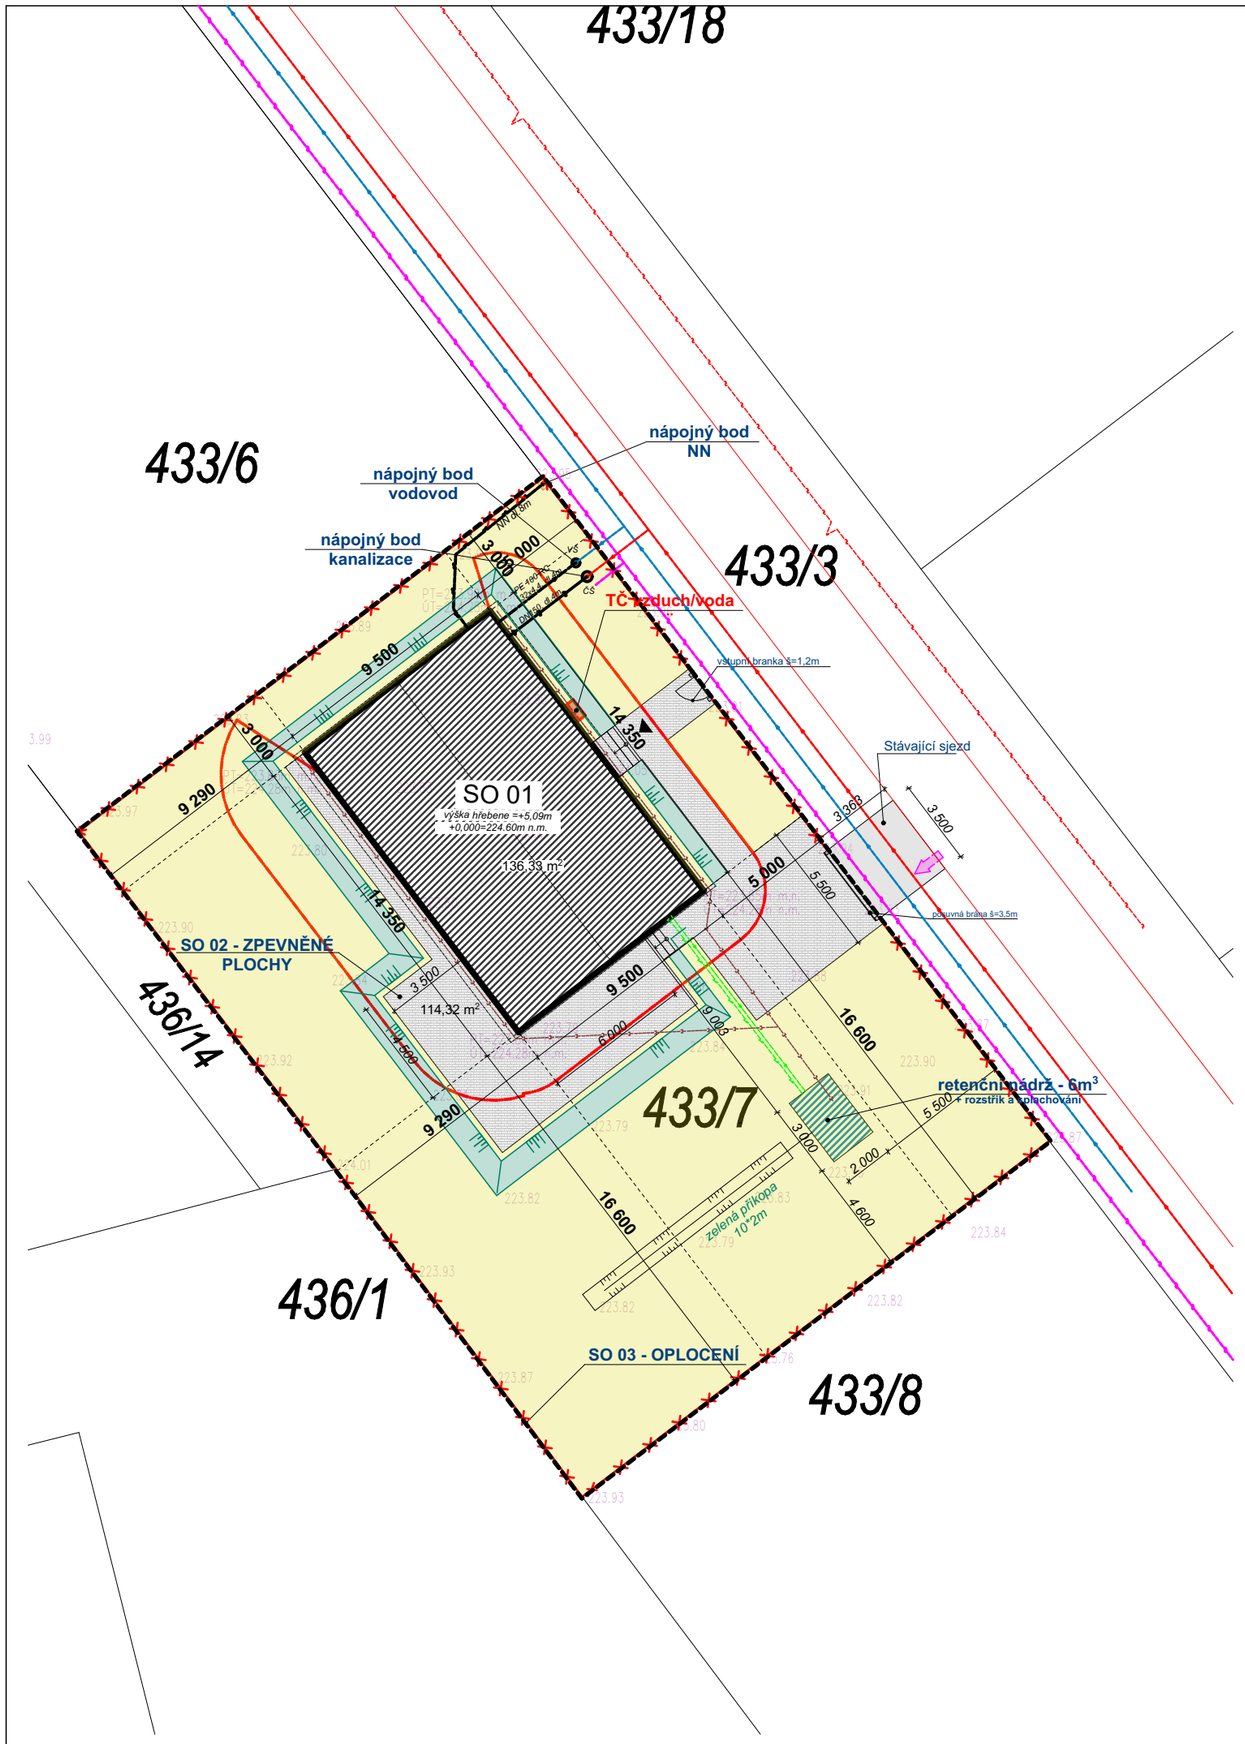

STAVEBNÍ OBJEKTY

SO 01 - RODINNÝ DŮM - 136,33m²
SO 02 - ZPEVNĚNÉ PLOCHY - 114,23m²
SO 03 - OPLOCENÍ
vynětí ze ZPF - 276m²
koeficient zastavitelnosti max.25% - 136,33 = 16,83% - splněno

STÁVAJÍCÍ SÍTĚ:

- PLYNOVOD RWE - STL - střednětlaký
- DEŠŤOVÁ KANALIZACE
- SPLAŠKOVÁ TLAKOVÁ KANALIZACE
- VODOVOD - OBECNÍ
- VEDENÍ NN PODZEMNÍ DO 1kV
- VEDENÍ NN NADZEMNÍ DO 1kV
- TELEKOMUNIKACE - CETIM zaměřený průběh metalického kabelu
- OSVĚTLENÍ - OBECNÍ

POPIS PLOCH:

- SO 01 - RODINNÝ DŮM
- SO 02 - ZPEVNĚNÉ PLOCHY betonová dlažba - např.SEMMELROCK
- parcela investora
- plocha staveniště
- vjezd na staveniště staveniště
- POŽÁRNĚ NEBEZPEČNÝ PROSTOR D.1.3. - Požárně bezpečnostní řešení

NOVÉ SÍTĚ:

- venkovní část domovního rozvodu NN , dl.8m
- dešťová kanalizace do retenční nádrže 6m³ + rozstřik do zelené příkopy a splachování WC, dl.35,0m
- venkovní část domovního rozvodu vody z vodovodního řádu, PE 100 RC 32x4,4, dl. 4m
- venkovní část domovního rozvodu splaškové kanalizace DN150, dl. 4m
- napojení voda a NN z retenční nádrže, dl.9m

POPIS OPLOCENÍ:

- OCEL.SLOUPKY + PLETIVO NOVÉ OPLOCENÍ, v=1,6m
- *VJ - TČ vzduch/voda - De Dietrich model Alezio S V200 R32 (model 6 MR) - 55db(A) , nádrž na vodu 180l

S

Autorizace

Ing. Michal Puszkailer

Podepsal Ing. Michal Puszkailer
DN: cn=Ing. Michal Puszkailer, c=CZ, o=Česká komora autorizovaných inženýrů a techniků činných ve výstavbě, ou=0011784, email=mp.seth@email.cz
Datum: 2025.05.27 11:02:11 +02'00'

Ing. MICHAL PUSZKAILER – Autorizovaný inženýr pro pozemní stavby – ČKAIT - 0011784

+0,000=224.60m n.m.

DLE VYHLÁŠKY Č. 499/2006 SB. O DOKUMENTACI STAVEB TATO PROJEKTOVÁ DOKUMENTACE SLOUŽÍ PRO ZÍSKÁNÍ POTŘEBNÝCH POVOLENÍ A NENÍ TAK URČENA JAKO PODKLAD K PROVEDENÍ STAVBY! ZHOTOVITEL PROJEKTOVÉ DOKUMENTACE SI VYHRAZUJE PRÁVO DLE ZÁKONA ČÍSLO 121/2000 SB., O PRÁVU AUTORSKÉM NA ZÁKLADĚ KTERÉHO NESMÍ BÝT TOTO DÍLO POSKYTNUTO TŘETÍM OSOBÁM BEZ SOUHLASU ZHOTOVITELE.

AUTORIZOVANÝ INŽENÝR: **Ing. Michal Puszkailer**, Bohutínská 965, 789 61 Bludov, **ČKAIT 0011784**
ID q5zew3x, vyjadrovacky@post.cz, +420 725 207 385

INVESTOR: **Kroutil Filip,** Nádražní 94, 783 14 Hlušovice
Kroutil Vellechová Karolína, č.p.361, 751 04 Rokytnice

AKCE : **Novostavba rodinného domu**
parc.č. 433/7, k.ú.: Štarnov [763161]

NÁZEV VÝKRESU : **CELKOVÝ SITUAČNÍ VÝKRES STAVBY**

DATUM	06/2024
STUPEŇ	**Dokumentace pro vydání společného povolení**
FORMÁT	2xA4
MĚŘÍTKO	1:250
ČÍSLO PŘÍLOHY	**C.3.**