


KOORDINAČNÍ SITUAČNÍ VÝKRES - ZPF M 1:250

CHODNÍK UNIČOVSKÁ (ROBERTSHAW - NOVÁ HZS)

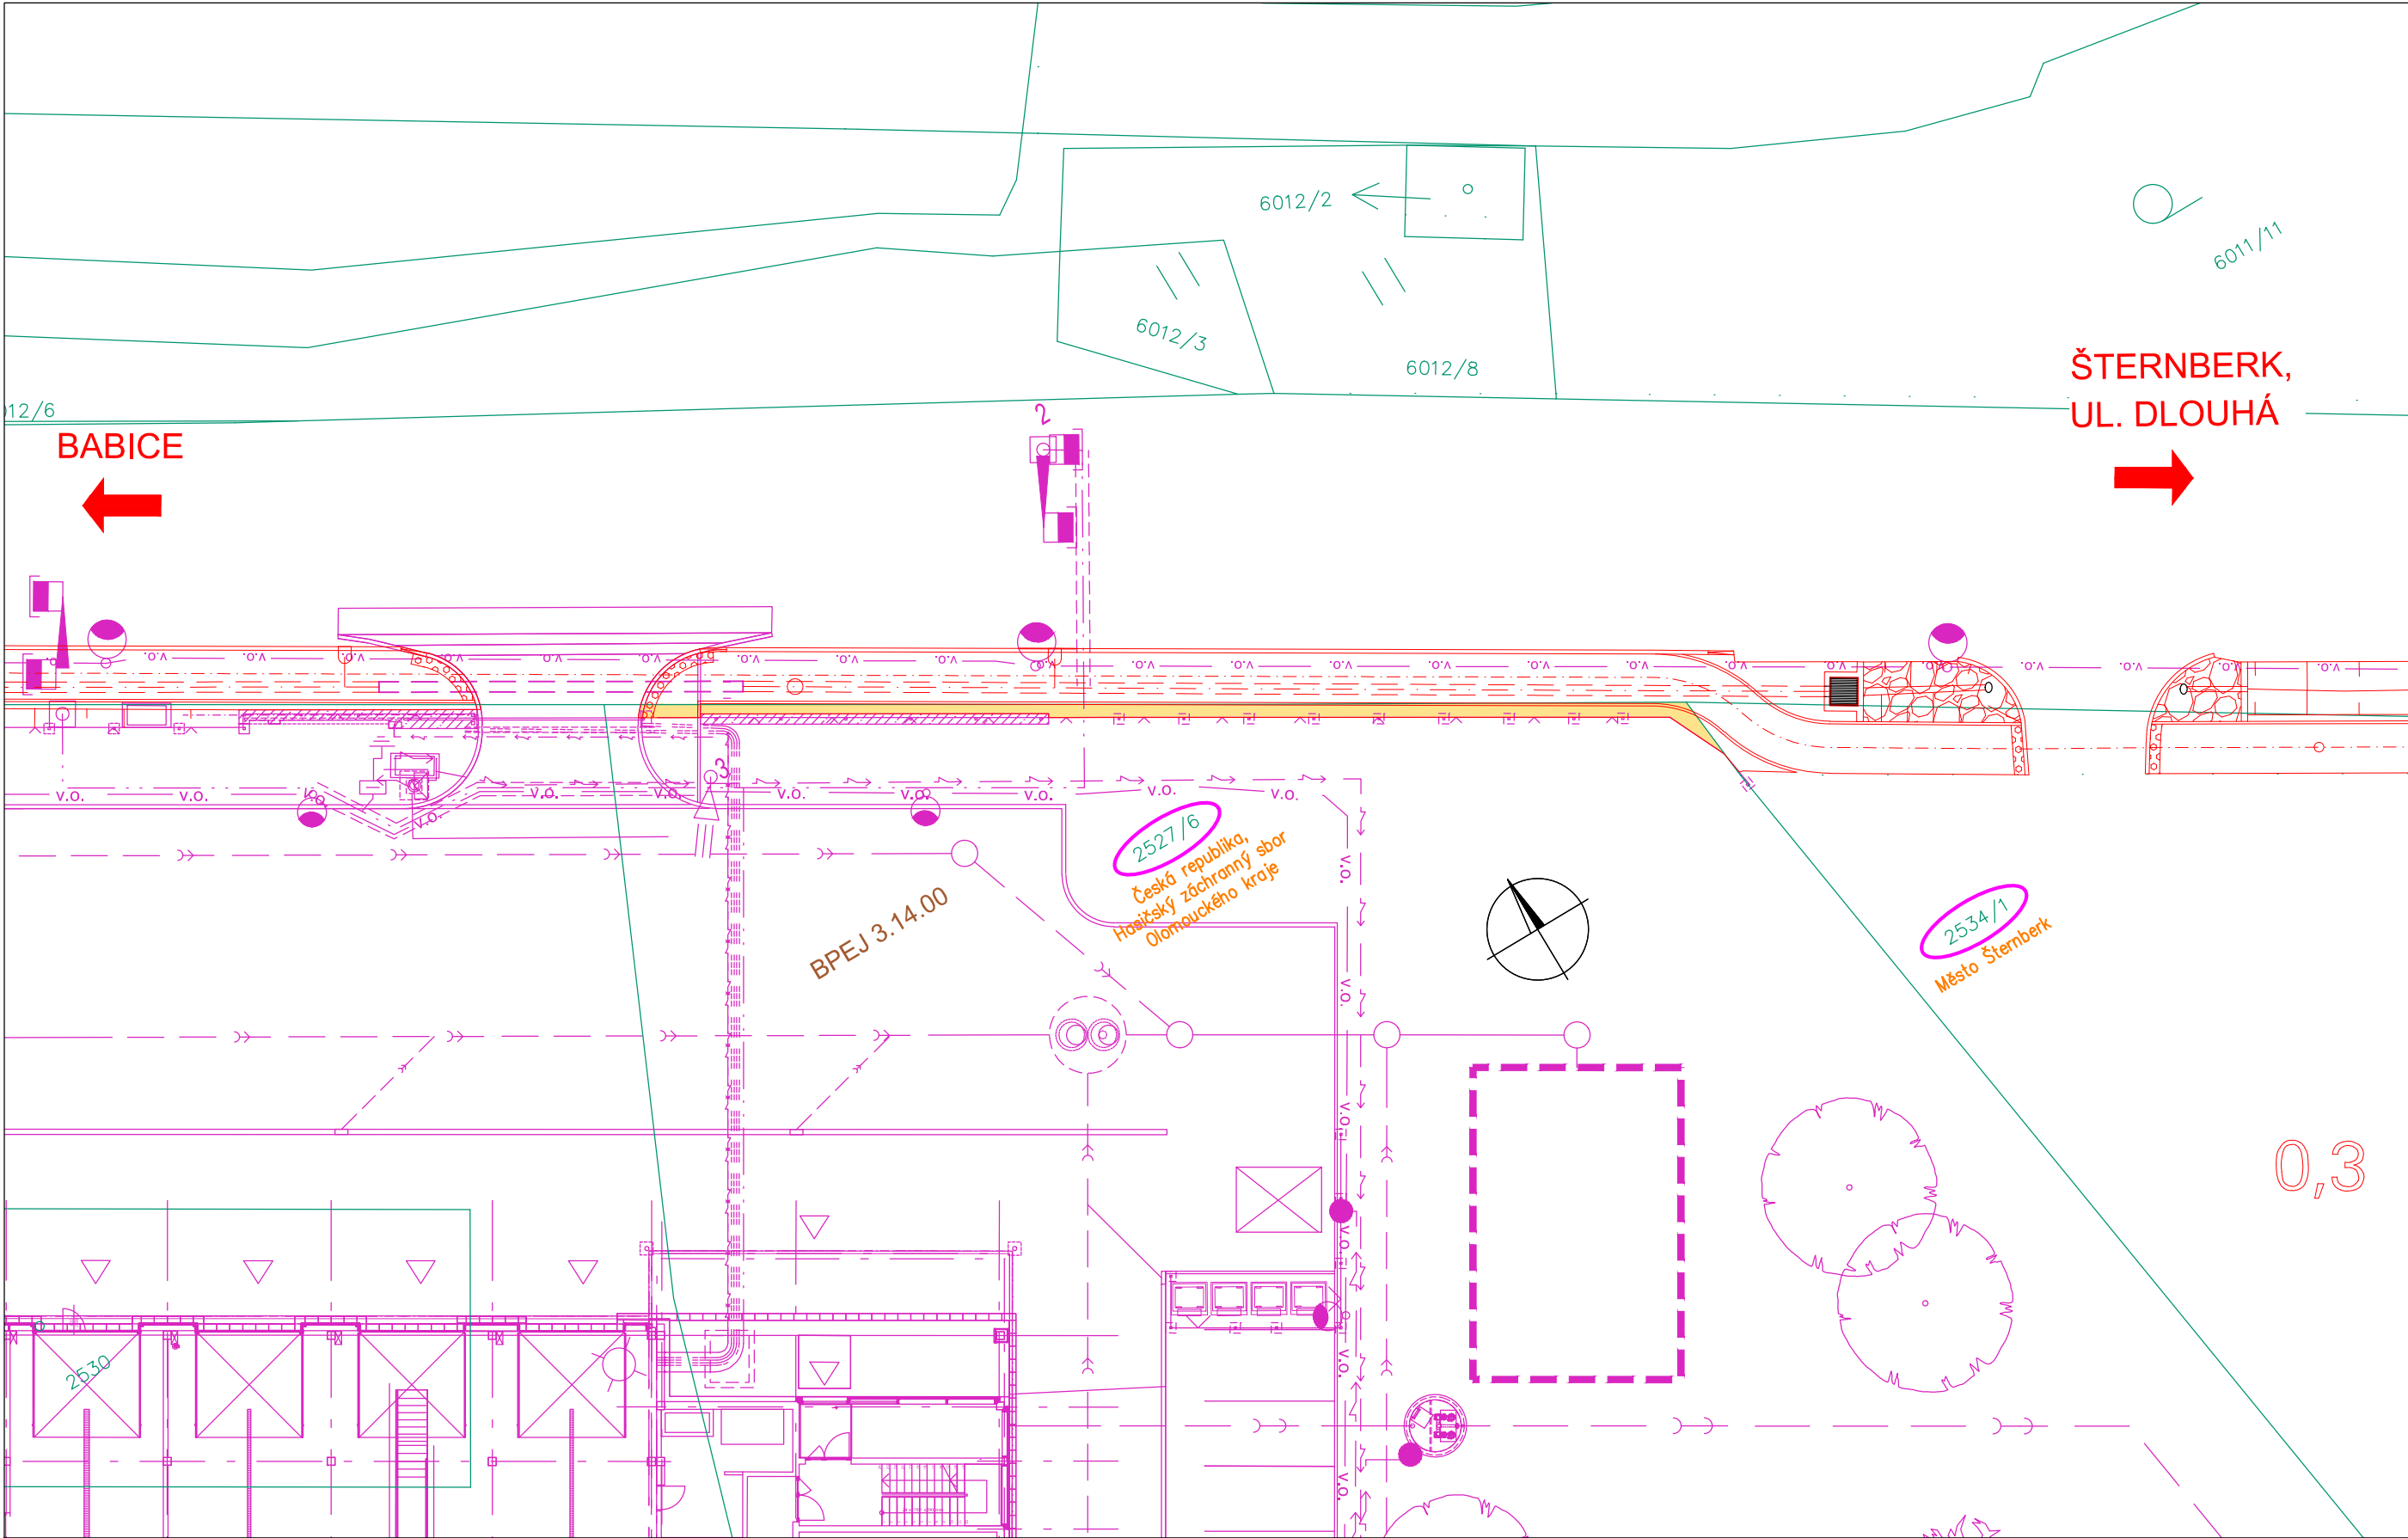

- LEGENDA:
- PLOCHY:
- VYJÍMANÁ PLOCHA ZPF
- SITUACE:
- NAVRŽENÉ HRANY
 - 123/4 HRANICE PARCELY KN
 - SOUVISEJÍCÍ STAVBA HZS (NENÍ PŘEDMĚTEM PD)

DPS + PDPS

OBJEDNATEL:

Město Šternberk
Horní náměstí 78/16, 785 01 Šternberk

Chodník Uničovská
(Robertshaw – nová HZS)

SOUŘAD. SYSTÉM: S-JTSK			VÝŠKOVÝ SYSTÉM: B.p.v.	
VEDOUcí PROJEKTANT	ING. STEJSKAL	Ing. Filip Stejskal	 Ing. Filip Stejskal Projekce dopravních staveb 732 165 762 · stejskal.filip@gmail.com	
ZODPOVĚDNÝ PROJEKTANT	ING. STEJSKAL	Ing. Filip Stejskal		
VYPRACOVAL	ING. STEJSKAL	Ing. Filip Stejskal		
KRAJ:	OLOMOUCKÝ	KÚ: ŠTERNBERK		
NÁZEV ČÁSTI:			DATUM	ČERVENEC 2025
			FORMÁT	3 A4
			MĚŘITKO	1:250
			ÚČEL	DPS + PDPS
			ČÍS. ZAKÁZKY	
			ČÍS. SOUPRAVY	ČÍS. VÝKRESU
PŘÍLOHA:				
KOORDINAČNÍ SITUAČNÍ VÝKRES – ZPF				01