




I. ETAPA

B28 bude uzavřeno min. 7 dní dopředu s datem platnosti E1811) - PLATÍ OD.....

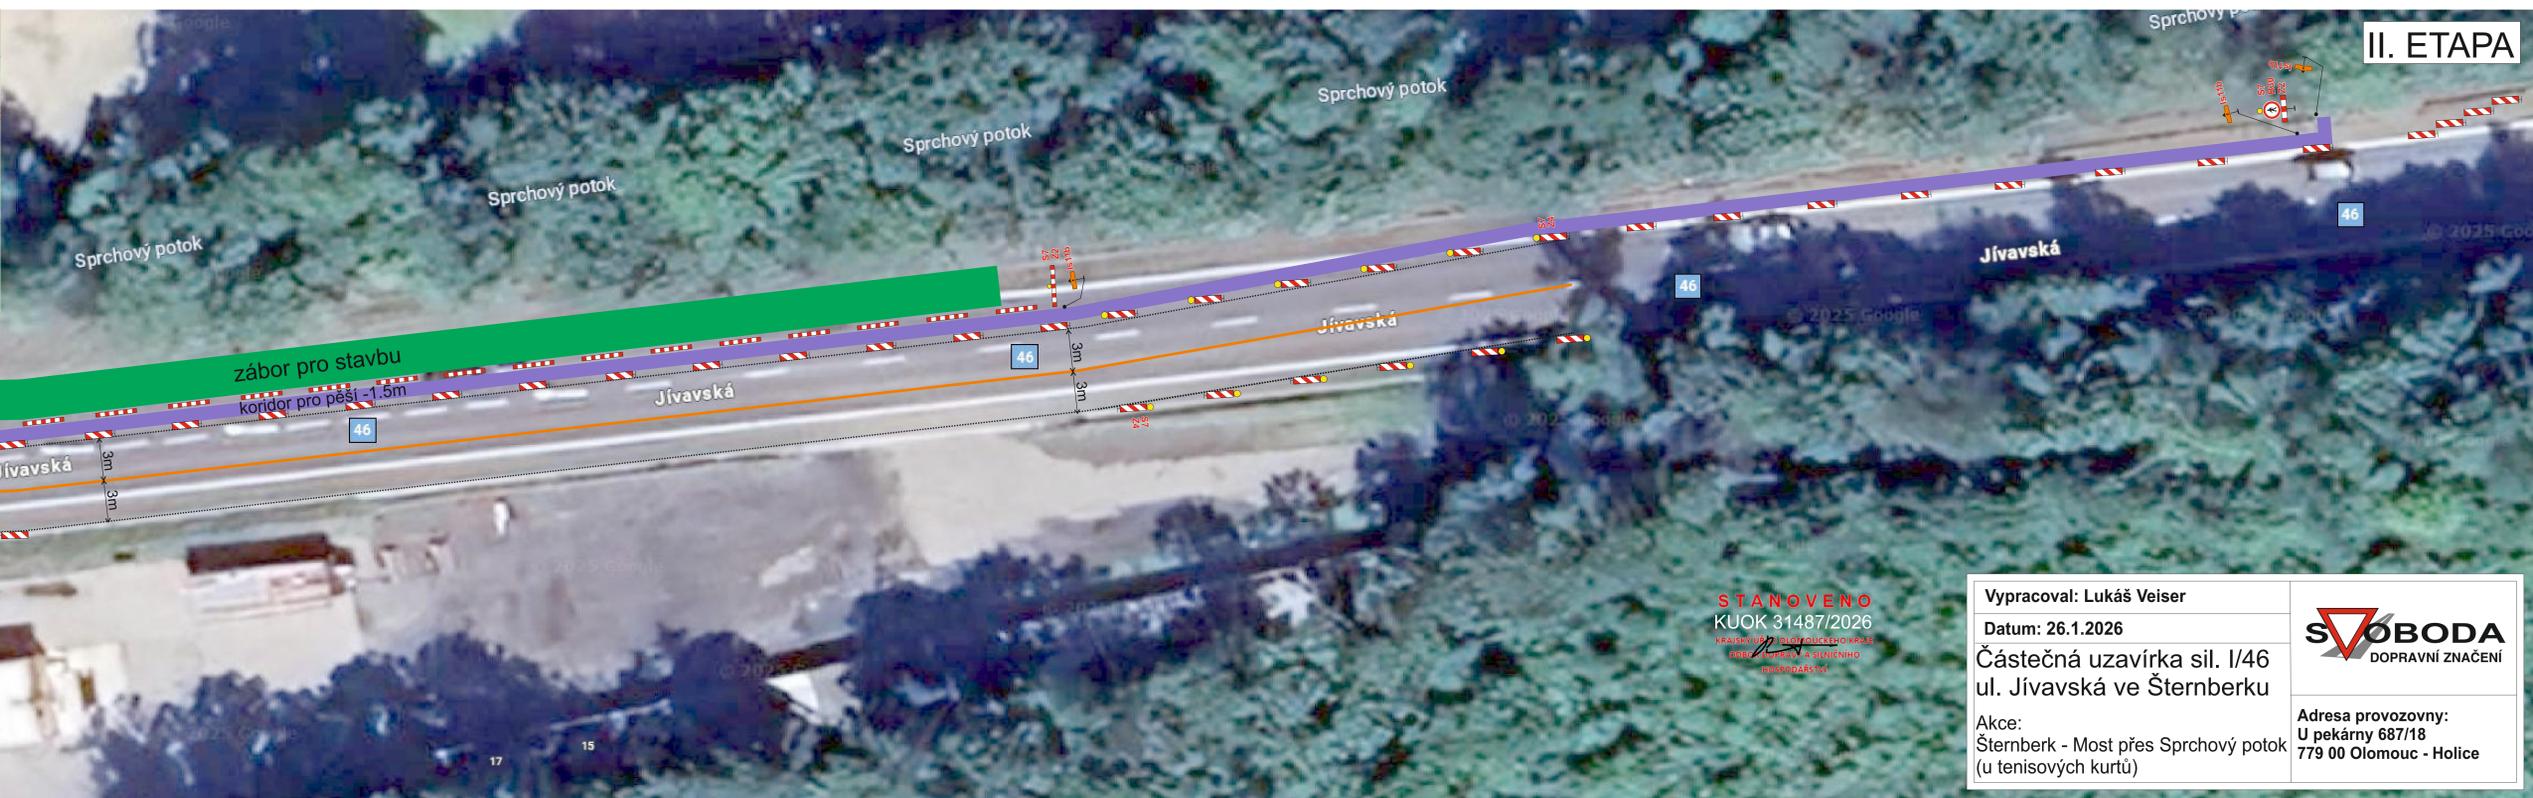

II. ETAPA

STANOVENO
KUOK 31487/2026
KRAJSKÝ ÚŘAD OLOMOUČ
ODDĚLENÍ SPRÁVNÍHO
PROJEKTÁŘSTVÍ

Vypracoval: Lukáš Veiser
Datum: 26.1.2026
Částečná uzavírka sil. I/46
ul. Jívavská ve Šternberku
Akce:
Šternberk - Most přes Sprchový potok
(u tenisových kurtů)



Adresa provozovny:
U pekárny 687/18
779 00 Olomouc - Holice