

STANOVENO
KUOK 18985/2026
 KRAJSKÝ ÚŘAD OLOMOUCKÉHO KRAJE
 ODBOR DOPRAVY A SILNIČNÍHO
 HOSPODÁŘSTVÍ


Legenda:
 B2 Trvalé dopravní značení
 IP10a Přechnodné dopravní značení


Uzavřený úsek
 Objízdná trasa

Trvalé dopravní značení, které je v rozporu s přechnodným dopravním značením bude zakryto.


Uzavírka:
 Sobota 6.6.2026, 7:00 - Neděle 7.6.2026, 20:00

Vypracoval: Onďej Pavlů	Datum: 18.3.2026	
Název akce: ECCE HOMO Šternberk 2026		
Název objektu: Přechnodné dopravní značení	Formát: 8x44	Č. výkresu: 1
Příloha: Situace	Č. soupřavy: 1	

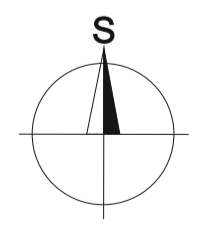


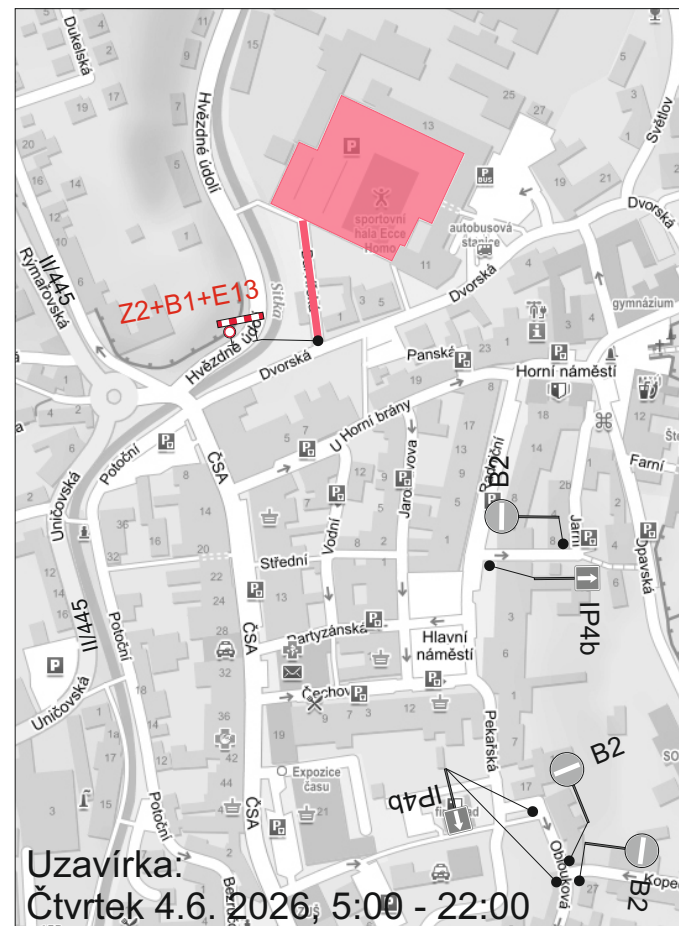


Uzavírka:
Čtvrtek 4.6. 2026, 5:00 - 22:00

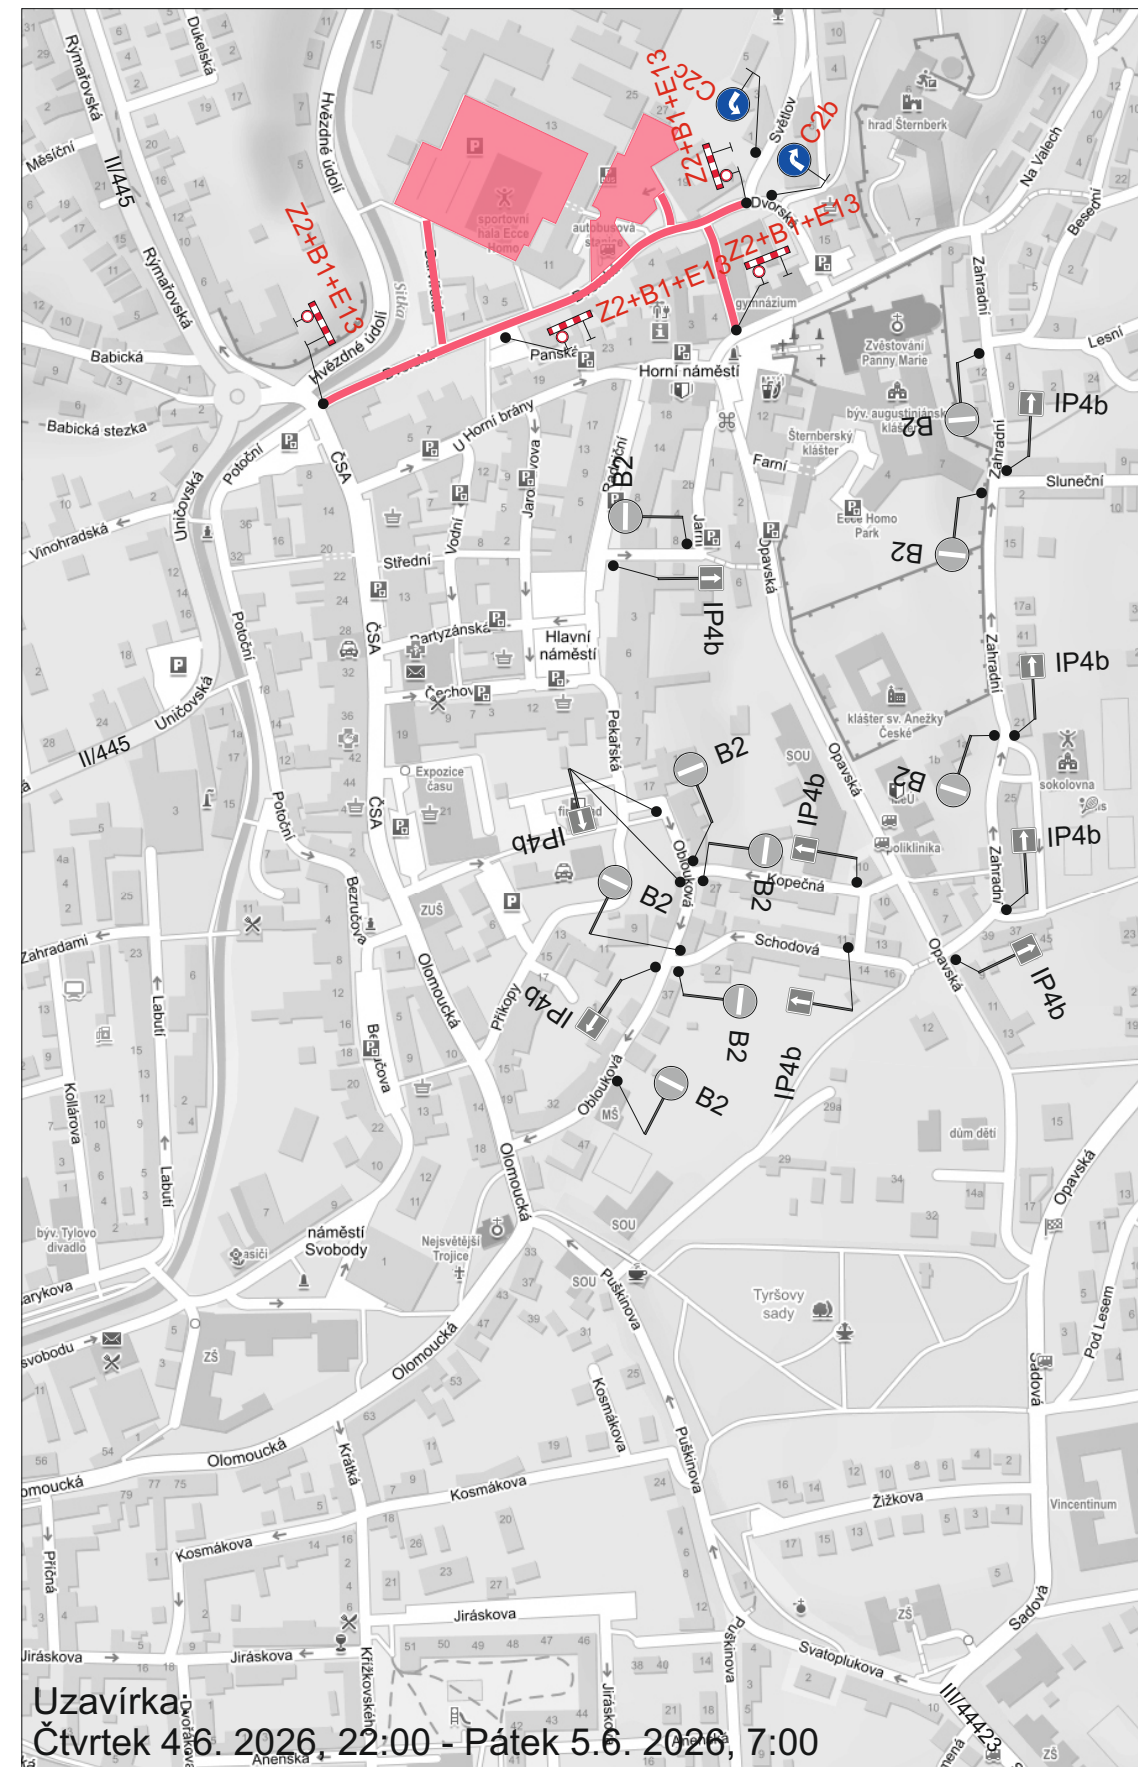

Uzavírka:
Čtvrtek 4.6. 2026, 22:00 - Pátek 5.6. 2026, 7:00

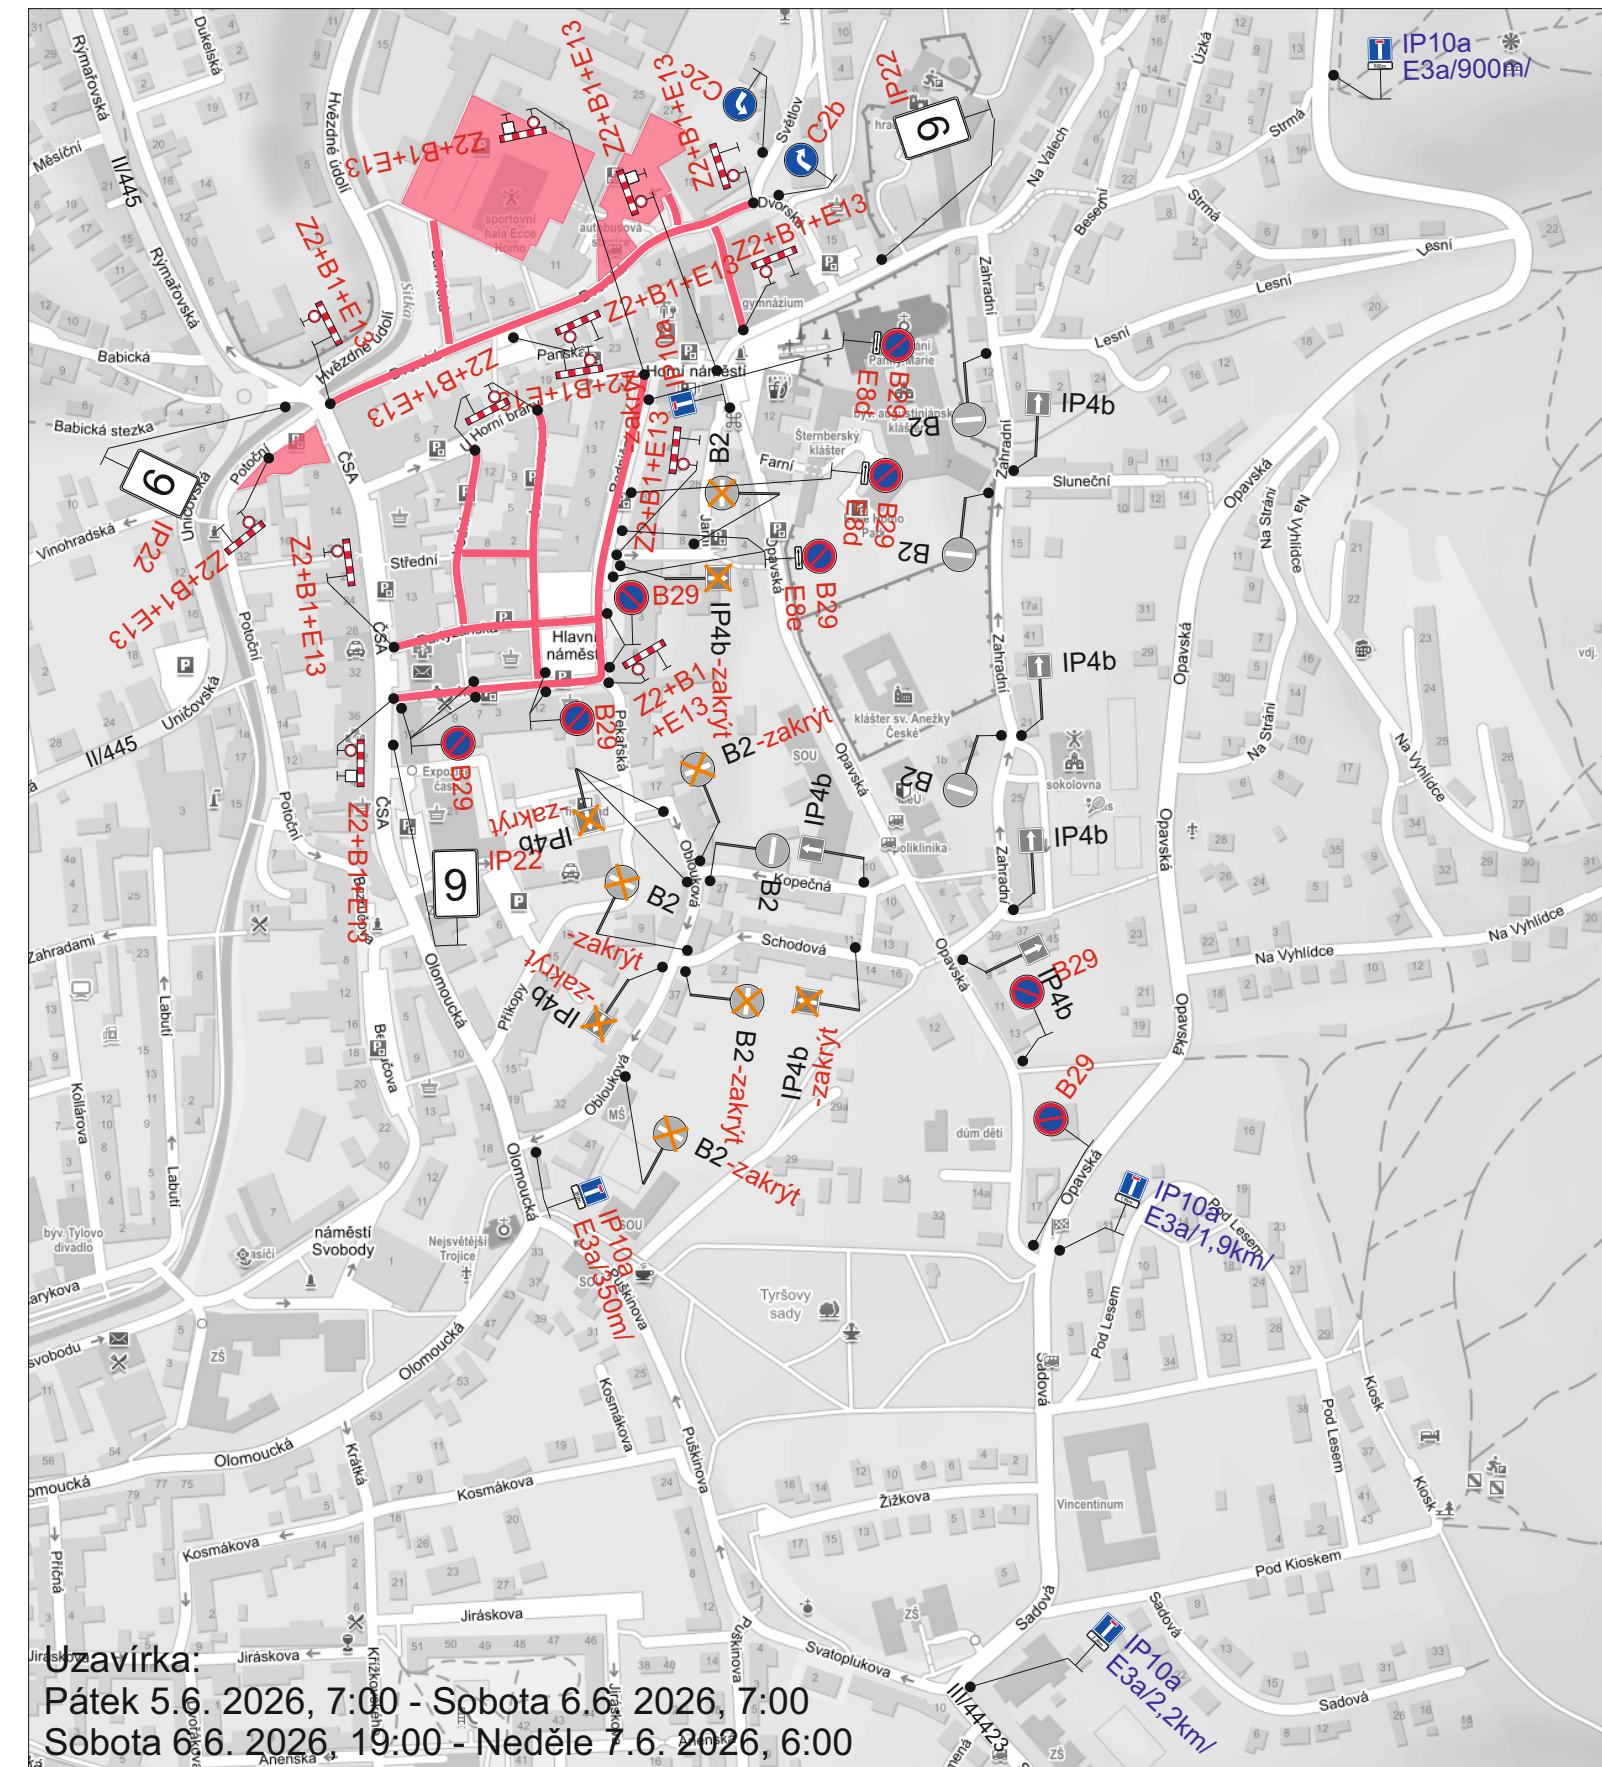

Uzavírka:
Pátek 5.6. 2026, 7:00 - Sobota 6.6. 2026, 7:00
Sobota 6.6. 2026, 19:00 - Neděle 7.6. 2026, 6:00

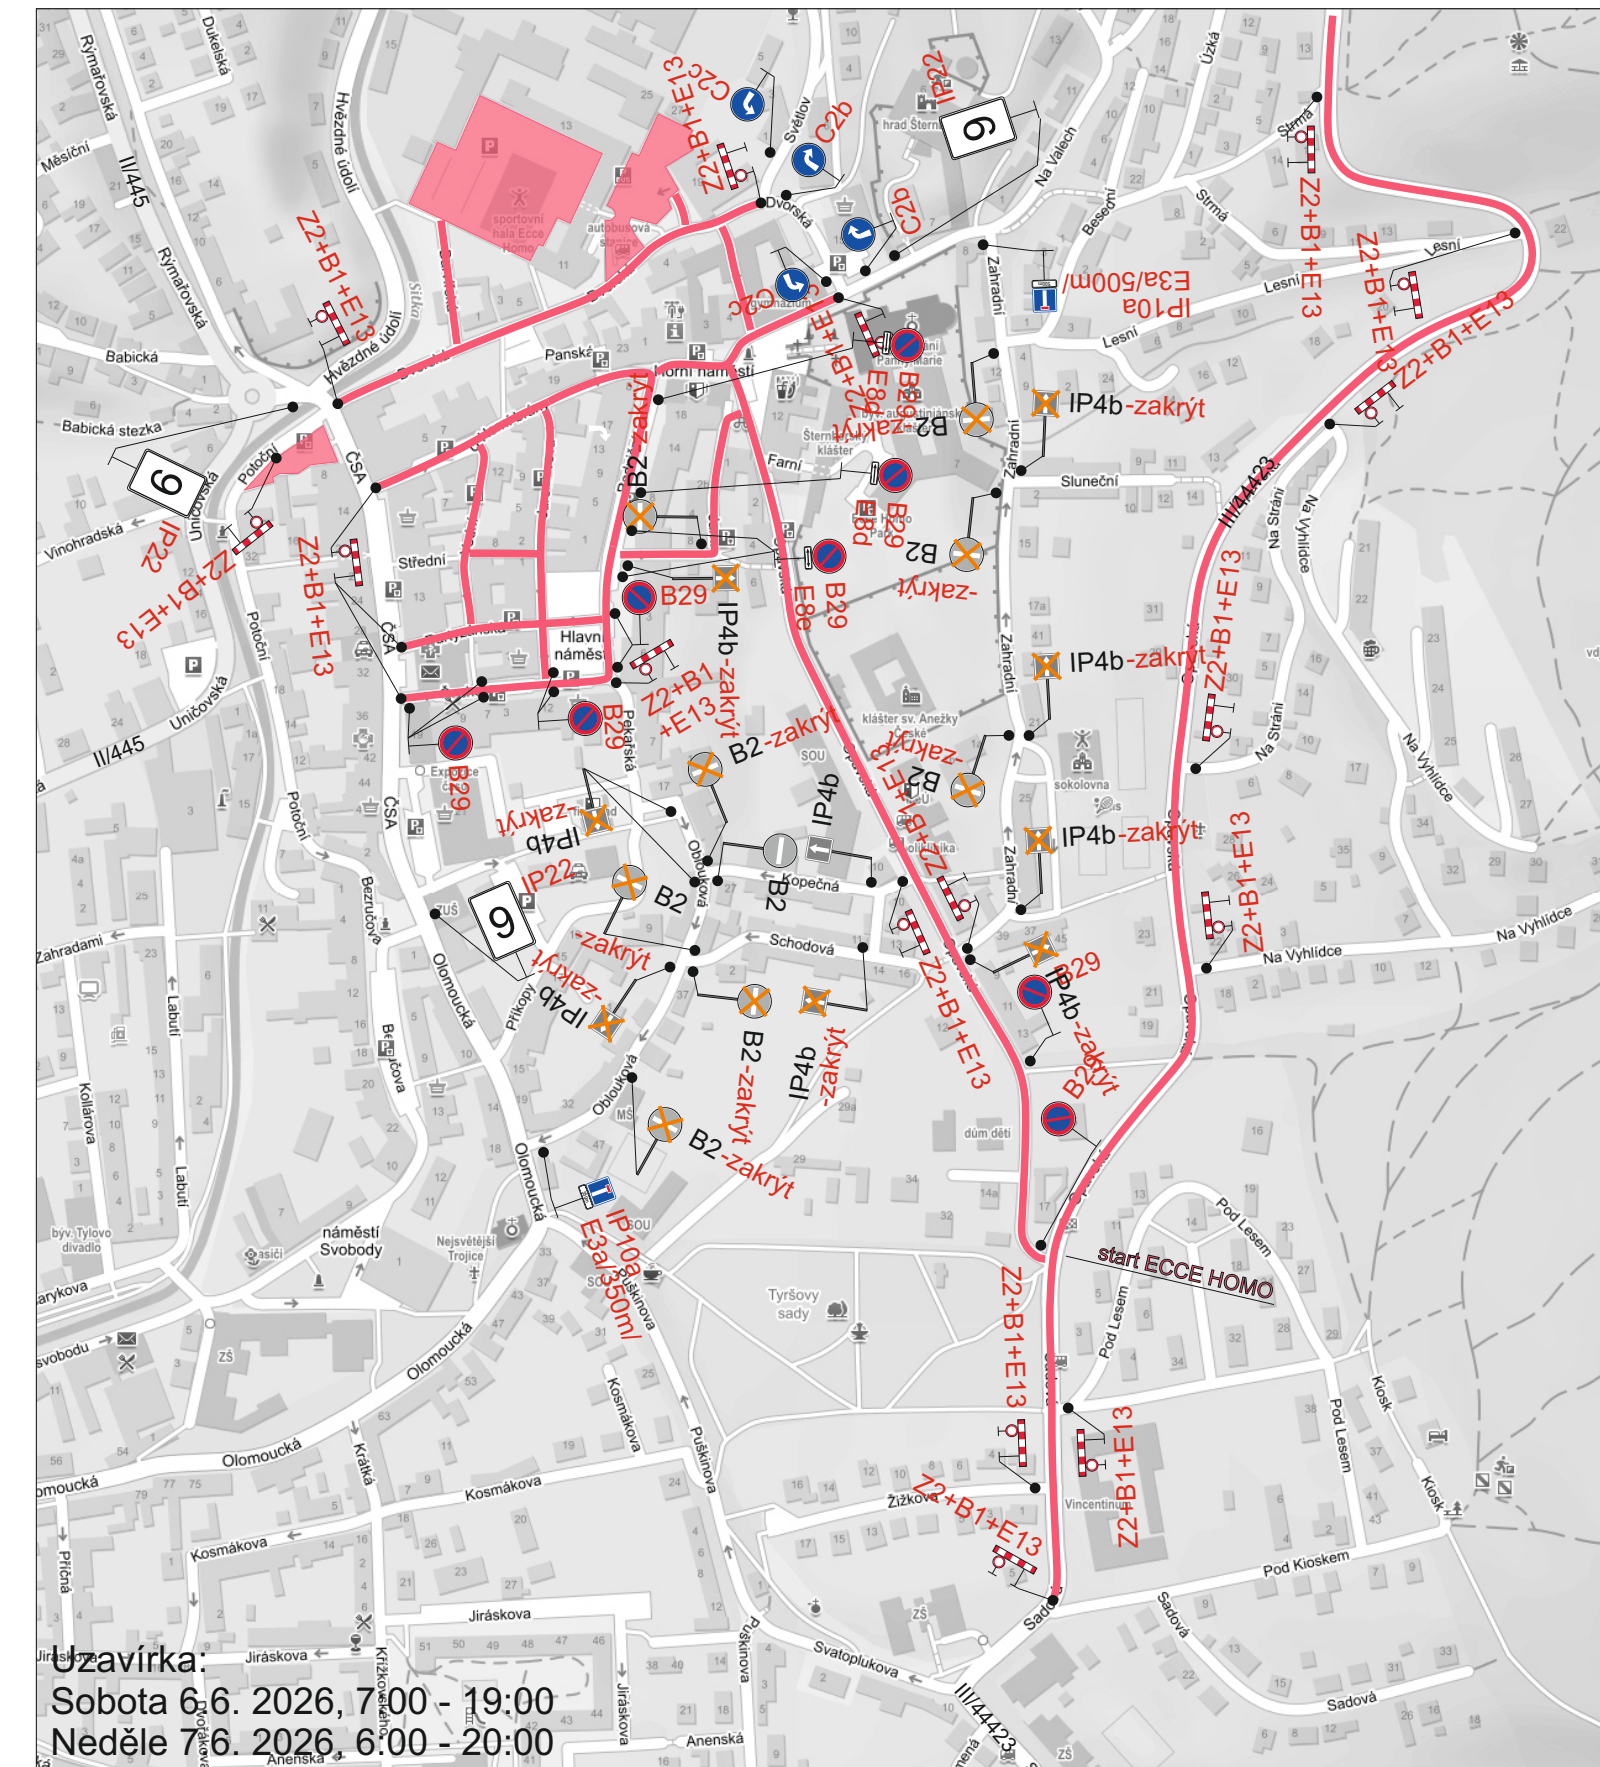

Uzavírka:
Sobota 6.6. 2026, 7:00 - 19:00
Neděle 7.6. 2026, 6:00 - 20:00



9




E13

Legenda:

- B2 Trvalé dopravní značení
- IP10a Přechodné dopravní značení
- IP10a Přechodné dopravní značení platné pouze v termínu
Sobota 6.6. 2026, 19:00 - Neděle 7.6. 2026, 6:00
- Uzavřený úsek

Dopravní značení B28 a B29 s datem platnosti bude umístěno 7 dní před zahájením stavby.

Trvalé dopravní značení, které je v rozporu s přechodným dopravním značením bude zakryto.

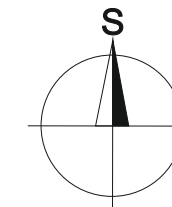

Vypracoval: Ondřej Pavlů 	Datum: 18.3.2026	SEKNE, spol. s r.o. Hamerská 12, 772 00 Olomouc DIČ: CZ62363701 tel./fax: 585 311 867
Název akce: ECCE HOMO Šternberk 2026 		
Název objektu: Přechodné dopravní značení	Formát: 4xA4	Č. výkresu: 2
Příloha: Detail 1		Č. soupravy: