


1. **POZOR**
ŠTARNOV NEPRŮJEZDNÝ
2. **ŠTARNOV NEPRŮJEZDNÝ**
3. **ŠTARNOV NEPRŮJEZDNÝ**
4. **ŠTARNOV NEPRŮJEZDNÝ**
5. **ŠTARNOV NEPRŮJEZDNÝ**

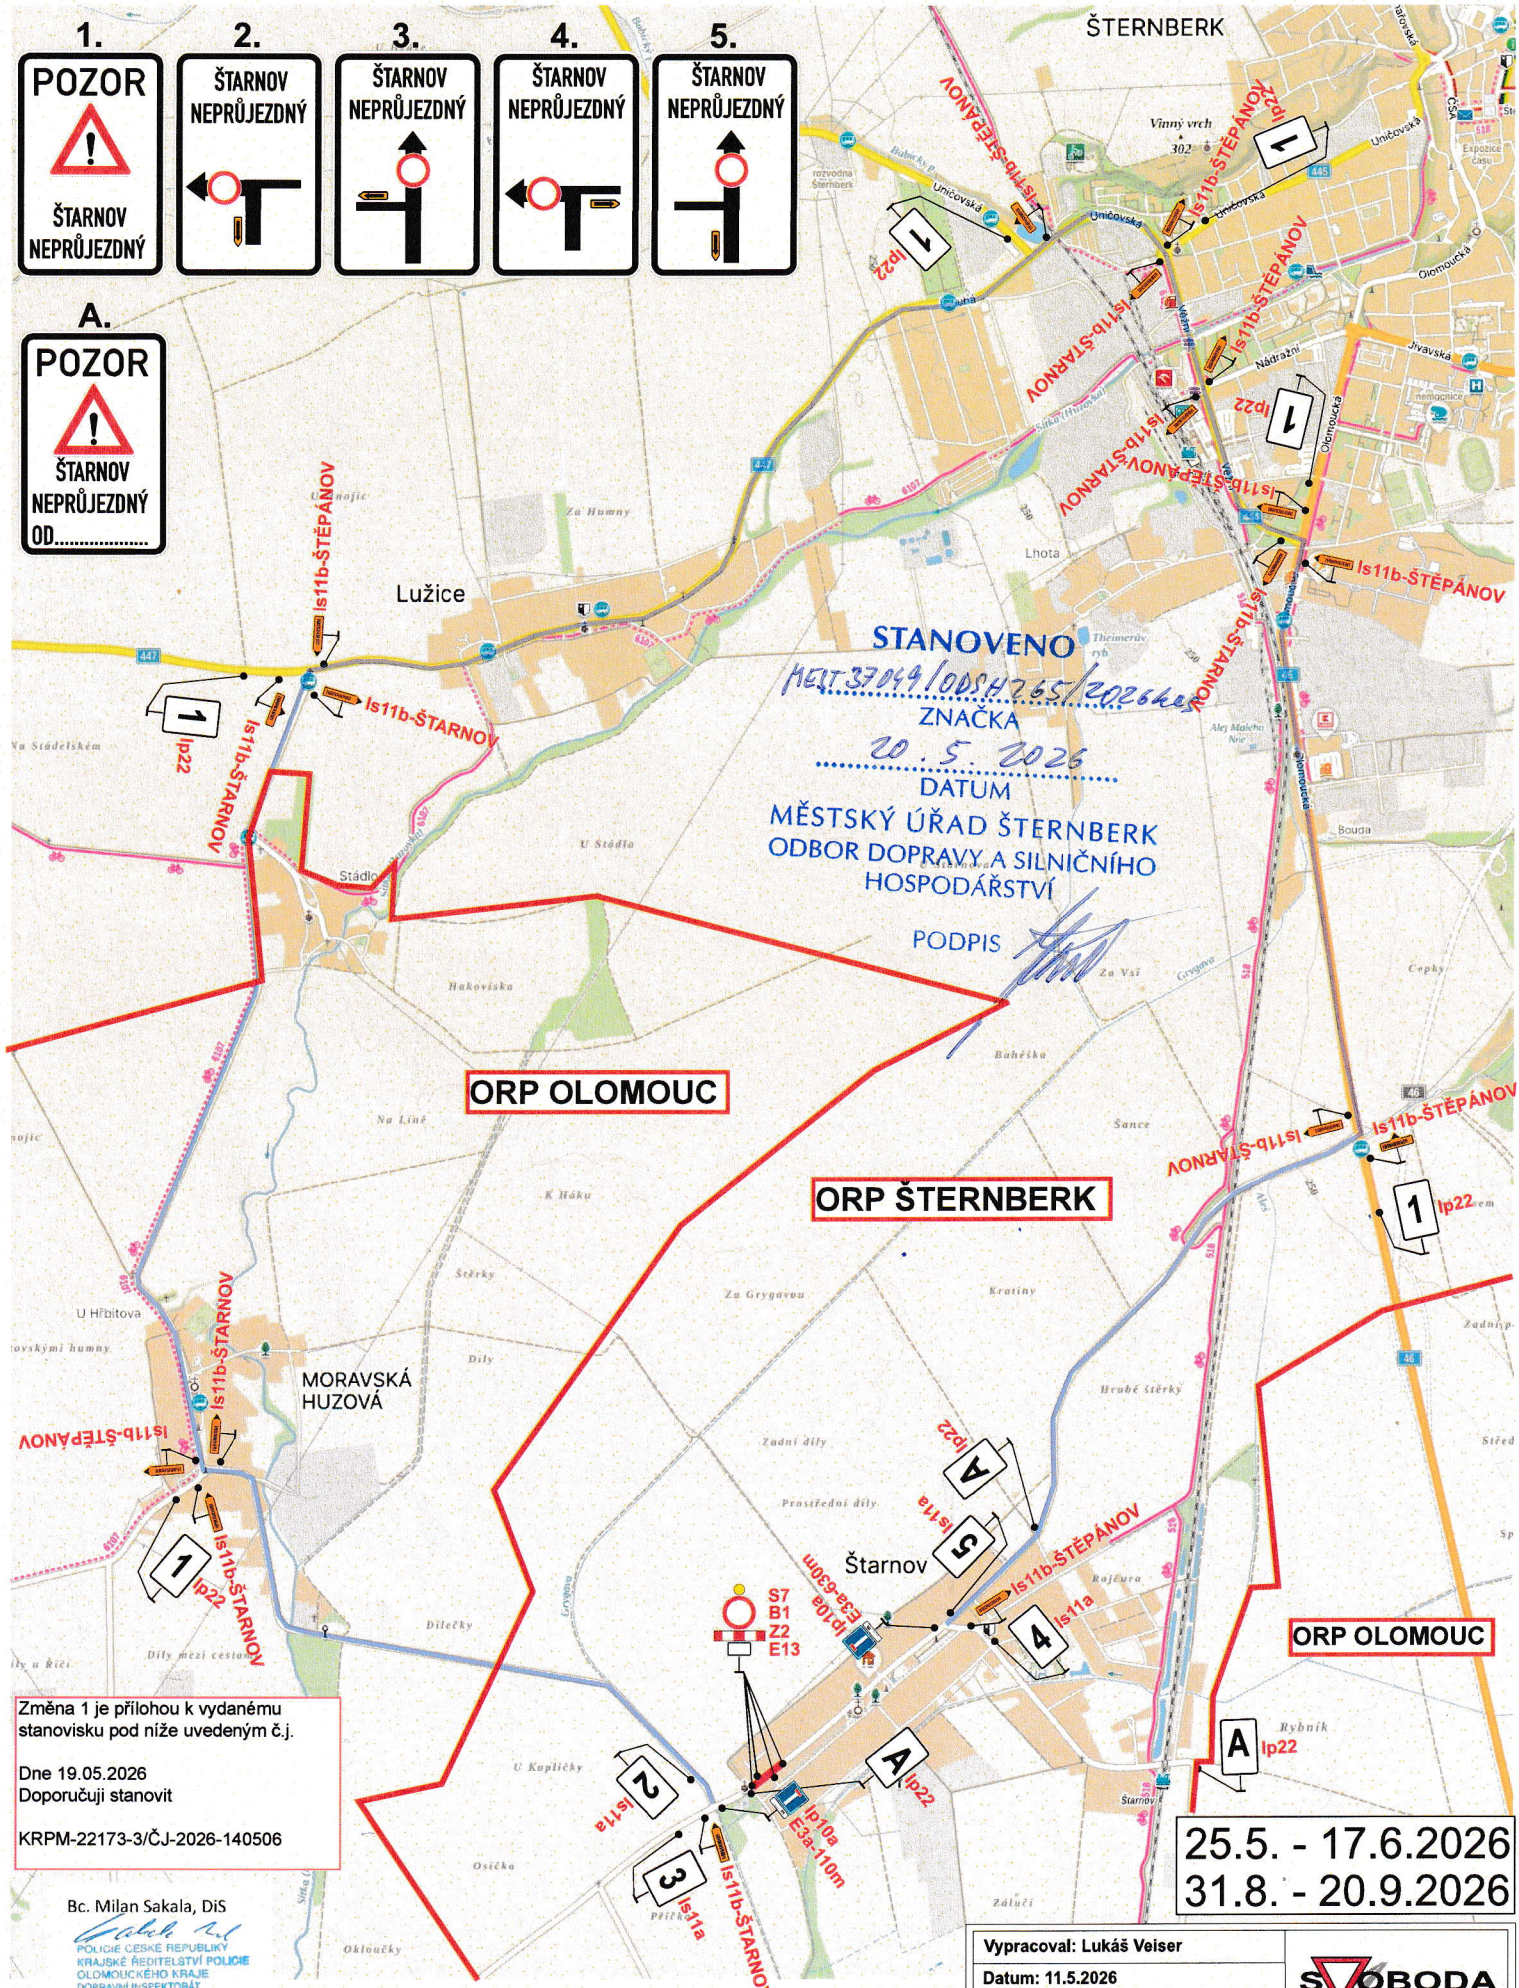

Změna 1 je přílohou k vydanému stanovisku pod níže uvedeným č.j.
Dne 19.05.2026
Doporučuji stanovit
KRPM-22173-3/ČJ-2026-140506

Bc. Milan Sakala, DiS
POLICIE ČESKÉ REPUBLIKY
KRAJSKÉ ŘEDITELSTVÍ POLICIE
OLDMOLČKÉHO KRAJE
DOPRAVNÍ INSPEKTORÁT
771 36 OLOMOUC

25.5. - 17.6.2026
31.8. - 20.9.2026

Vypracoval: Lukáš Veiser	SVOBODA DOPRAVNÍ ZNAČENÍ
Datum: 11.5.2026	
Úplná uzavírka sil. III/4468 v obci Šternov.	Adresa provozovny: U pekárny 687/18 779 00 Olomouc - Holice
SITUACE 1 v3	
Akce: ŠTARNOV - SPLAŠKOVÁ KANALIZACE	

Ip22 (A) bude osazeno min. 14 dní dopředu.
E13 - MIMO VOZIDLA STAVBY