


1. **POZOR**

ŠTARNOV NEPRŮJEZDNÝ
2. **ŠTARNOV NEPRŮJEZDNÝ**
3. **ŠTARNOV NEPRŮJEZDNÝ**
4. **ŠTARNOV NEPRŮJEZDNÝ**
5. **ŠTARNOV NEPRŮJEZDNÝ**

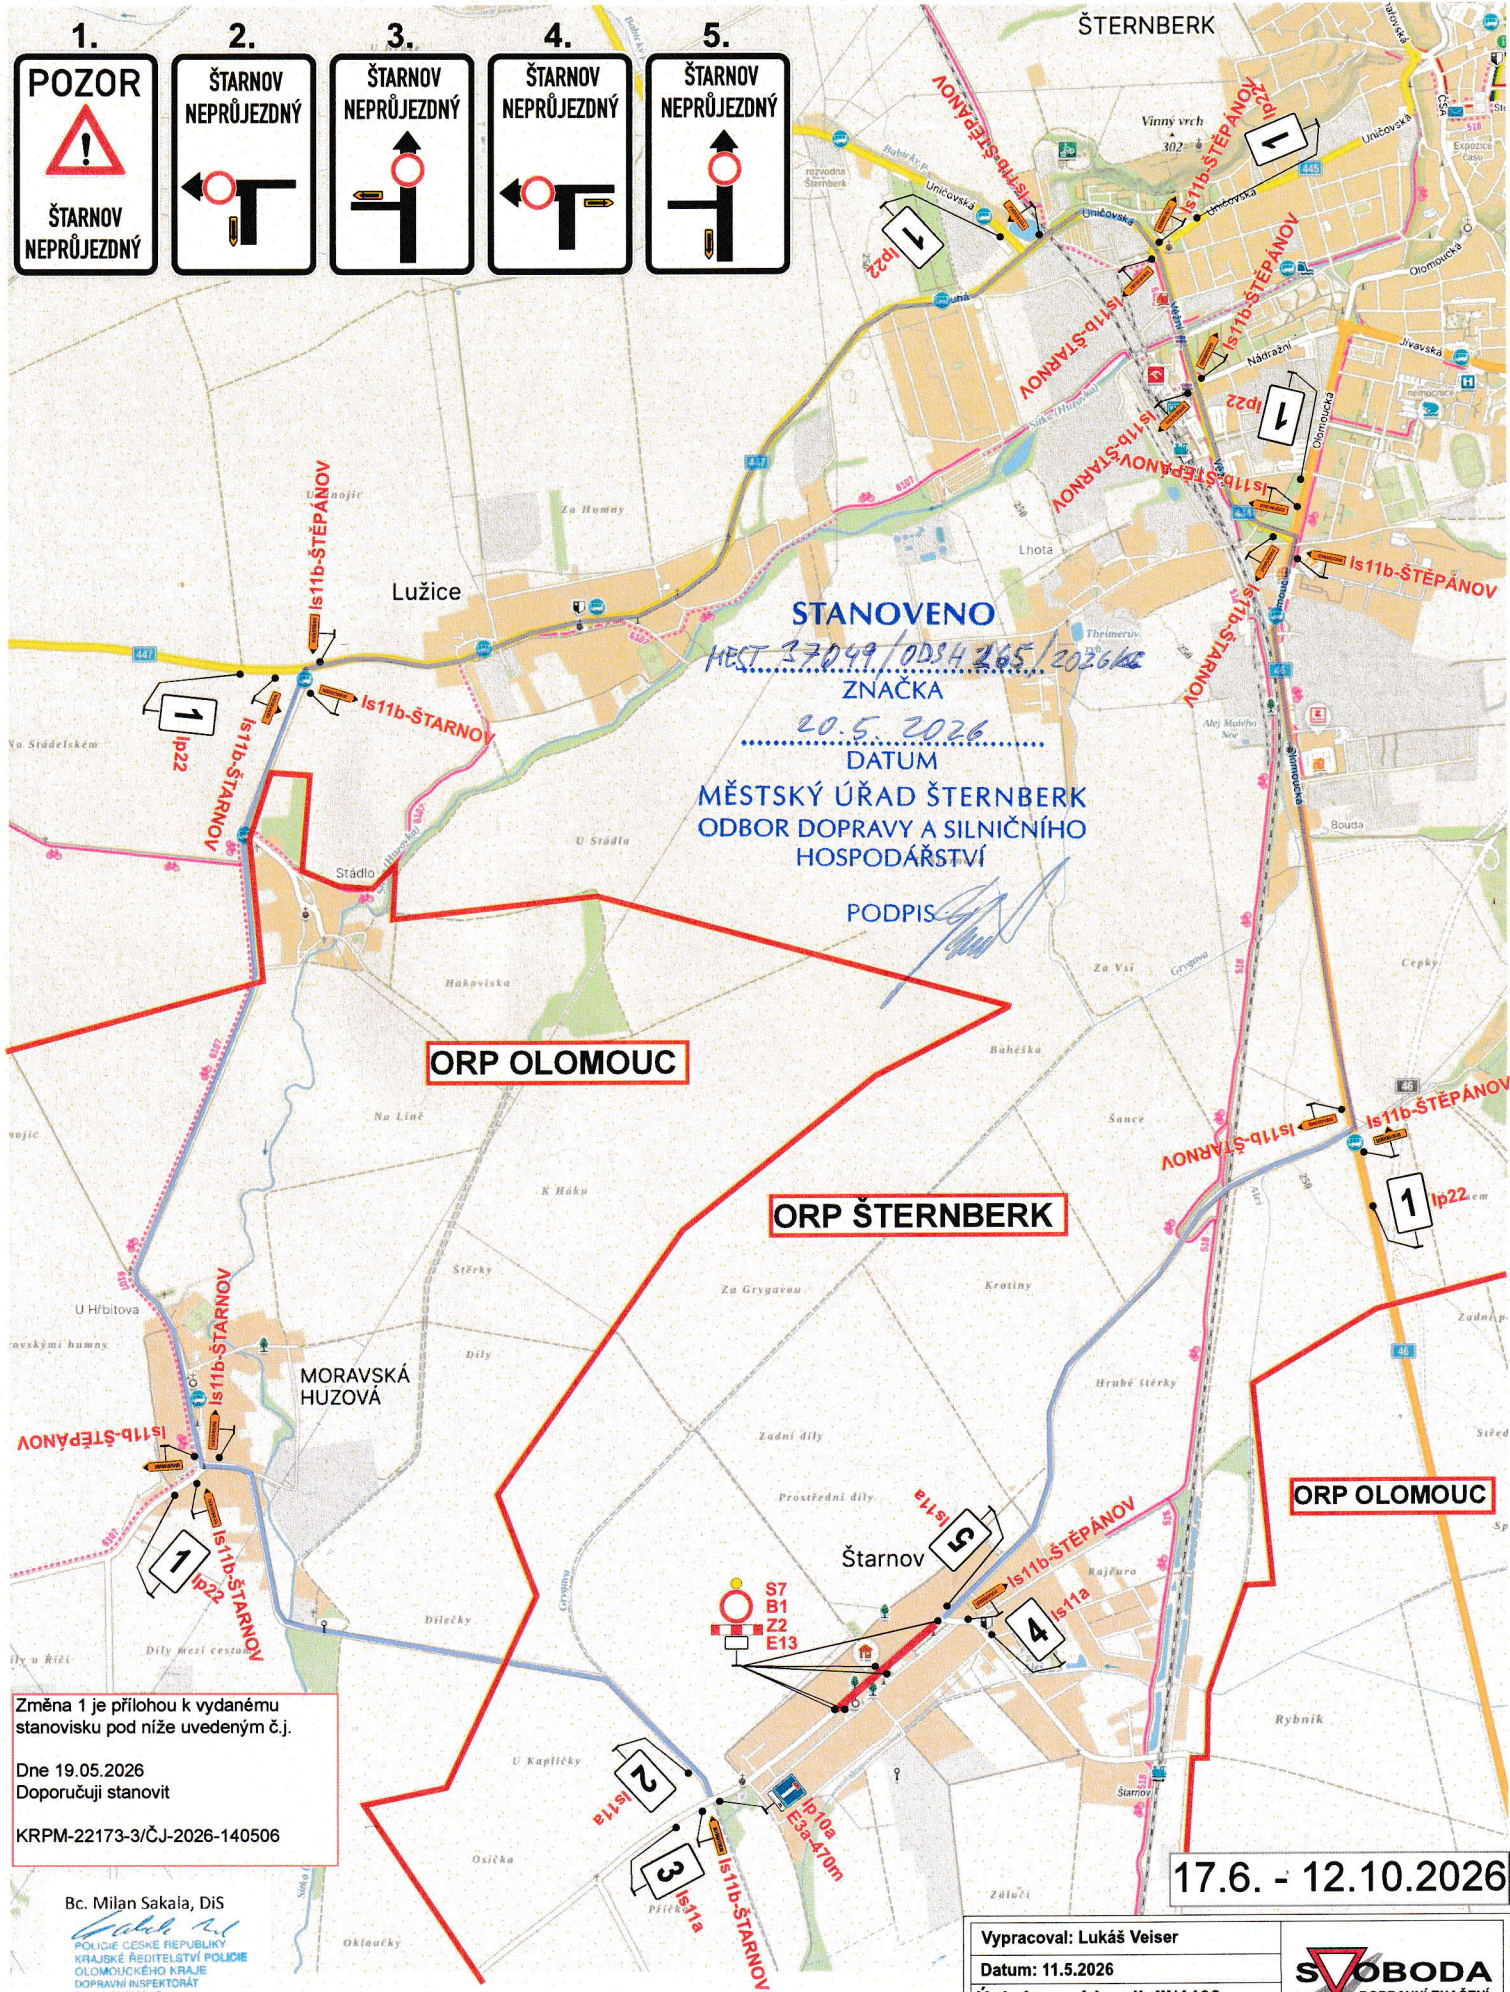

Změna 1 je přílohou k vydanému stanovisku pod níže uvedeným č.j.
Dne 19.05.2026
Doporučuji stanovit
KRPM-22173-3/ČJ-2026-140506

Bc. Milan Sakala, DiS

POLICIE ČESKÉ REPUBLIKY
KRAJSKÉ ŘEDITELSTVÍ POLICIE
OLOMOUCKÉHO KRAJE
DOPRAVNÍ INSPEKTORÁT
771 38 OLOMOUČ

17.6. - 12.10.2026

Vypracoval: Lukáš Veiser		 DOPRAVNÍ ZNAČENÍ
Datum: 11.5.2026		
Úplná uzavírka sil. III/4468 v obci Šternov.		
SITUACE 2 v3		
Akce: ŠTARNOV - SPLAŠKOVÁ KANALIZACE		
		Adresa provozovny: U pekárny 687/18 779 00 Olomouc - Holice