




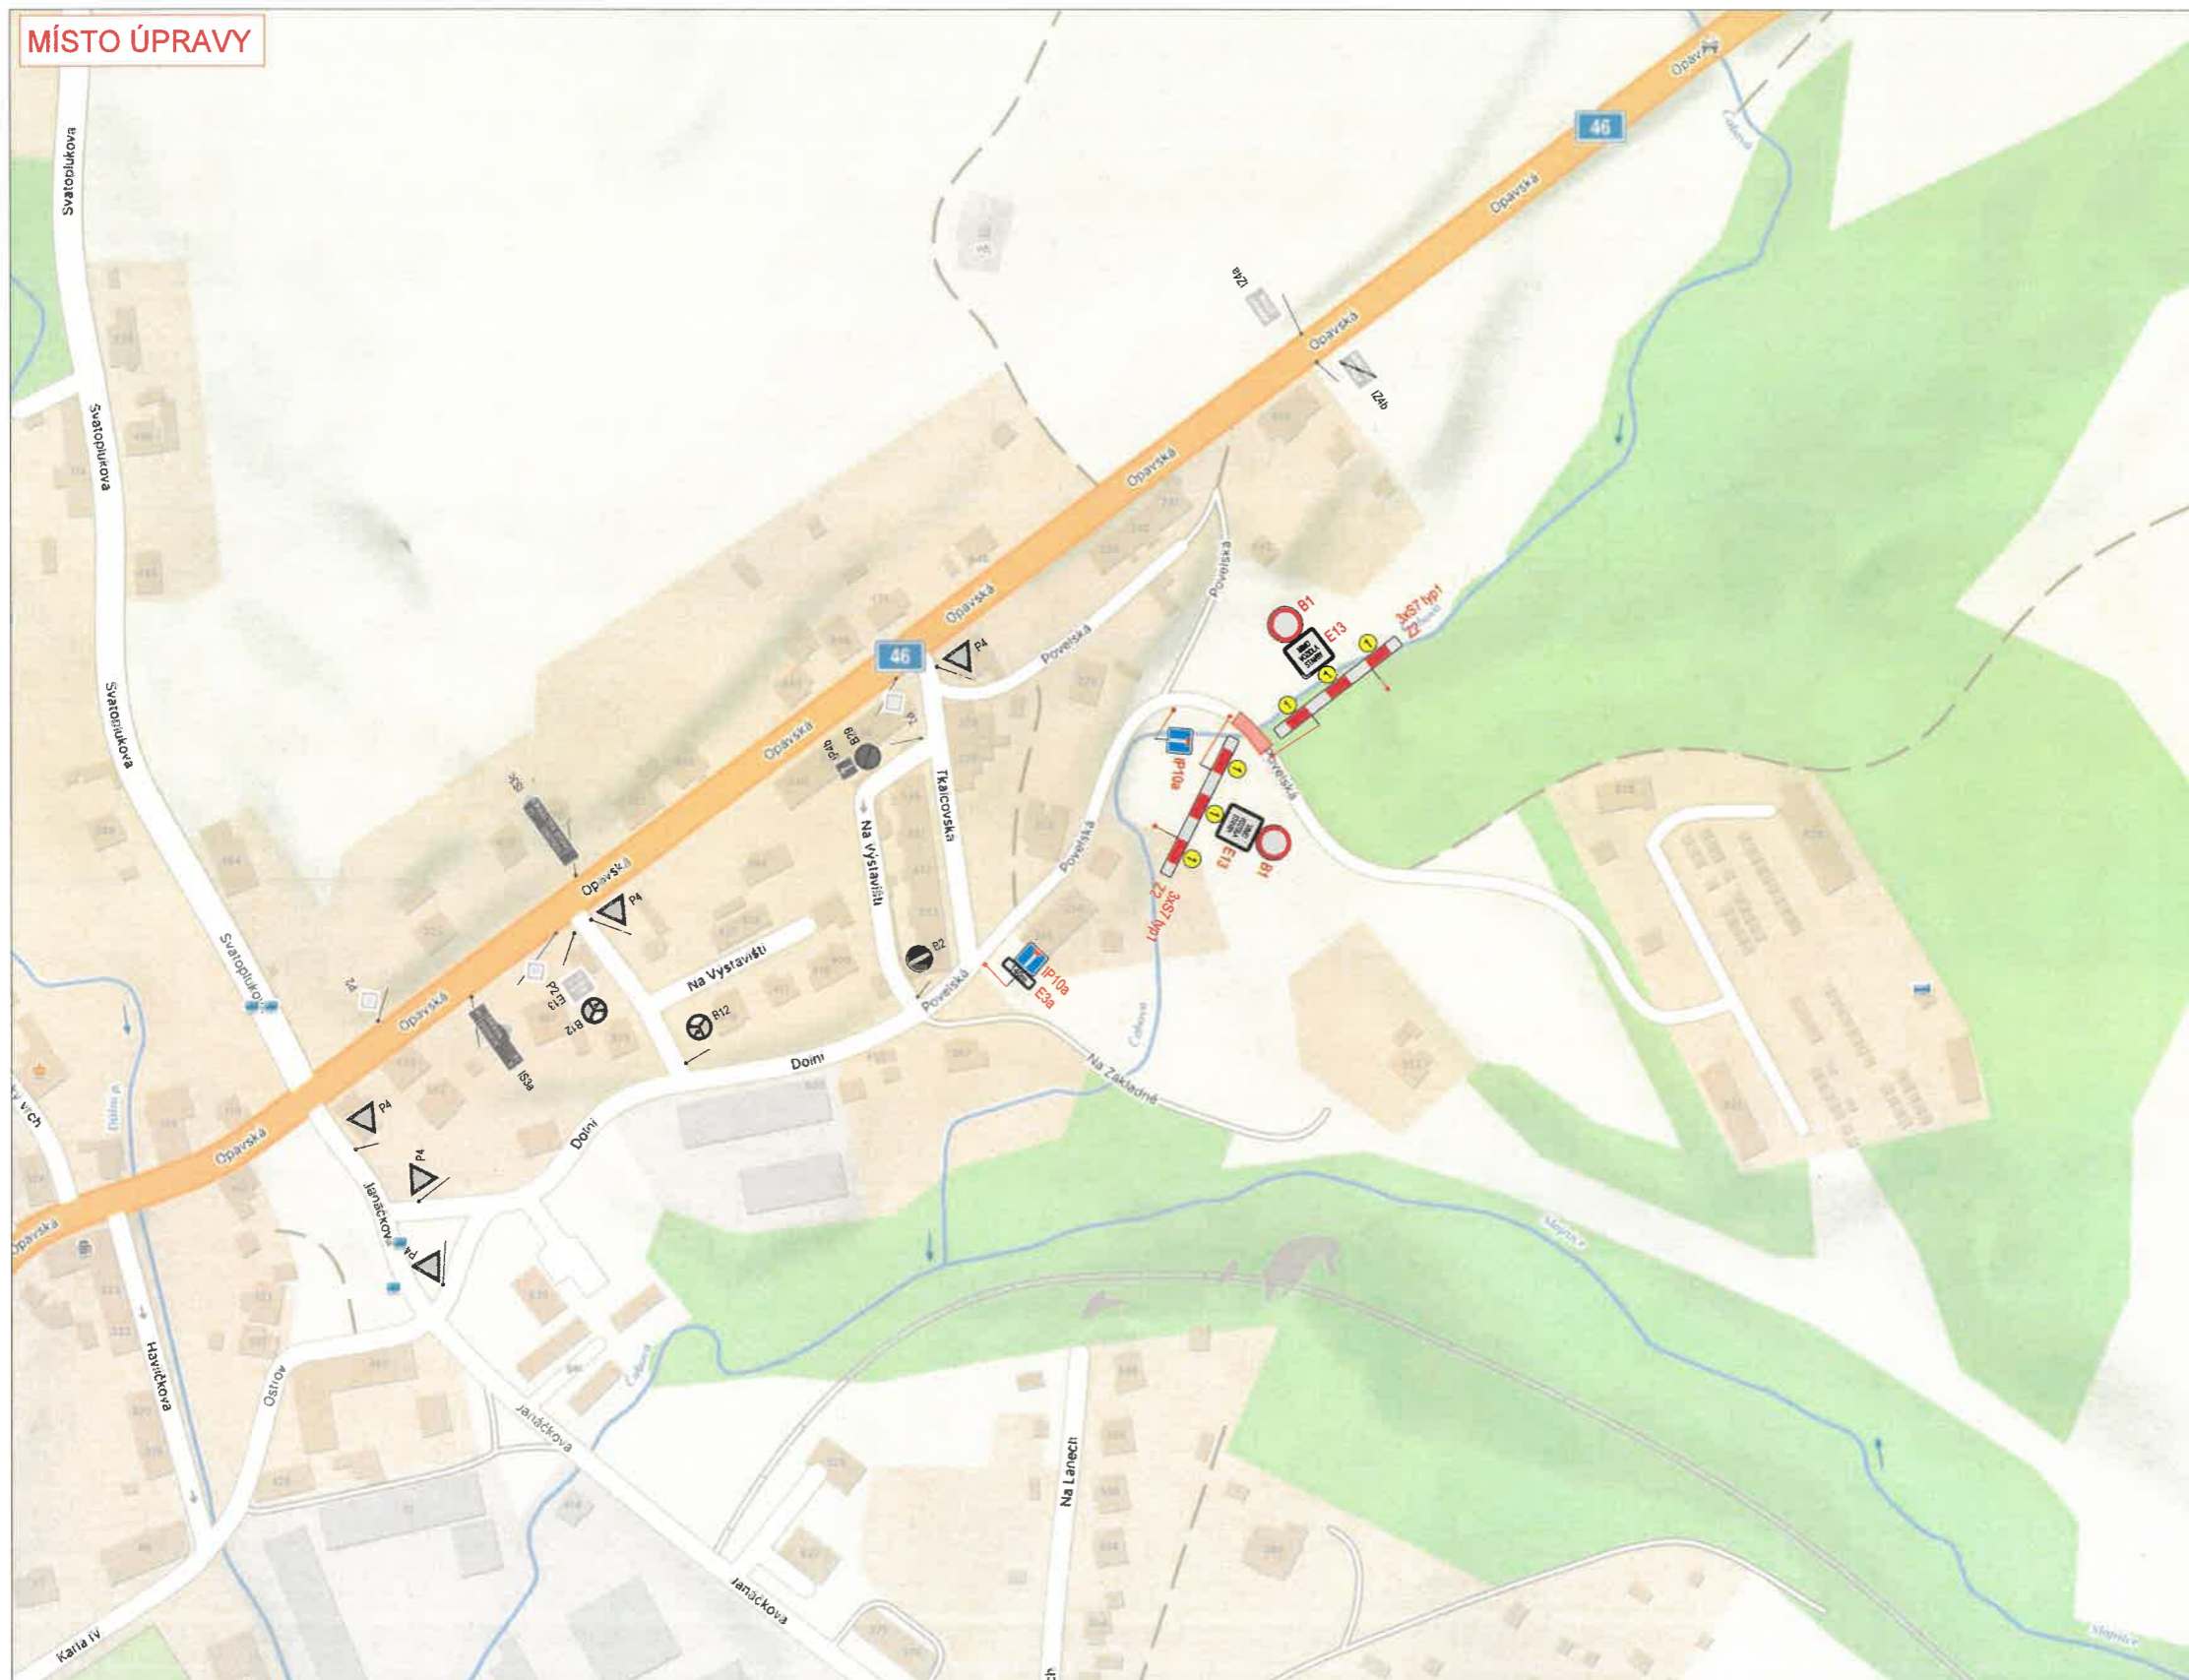

**MÍSTO ÚPRAVY**



**PŘEHLEDNÁ SITUACE**



**LEGENDA:**

-  - úplná uzavírka
-  - navržené přechodné svlé dopravní značení
-  - stávající svlé dopravní značení
-  - zrušené stávající svlé dopravní značení

**STANOVENO**  
*MEST 37445 / ODSH 270 / 2026 kes*  
 ZNAČKA  
*22. 5. 2026*  
 DATUM  
 MĚSTSKÝ ÚŘAD ŠTERNBERK  
 ODBOR DOPRAVY A SILNIČNÍHO  
 HOSPODÁŘSTVÍ

PODPIS 

VYPRACOVALA ING. ANDREA PROKEŠOVÁ	DATUM KVĚTEN 2026	Č. VÝKRESU 01
NÁZEV AKCE Rekonstrukce mostu přes Čabovský potok na MK ul. Povelská, Moravský Beroun		
NÁZEV VÝKRESU PROVIZORNÍ DOPRAVNÍ ZNAČENÍ - ÚPLNÁ UZAVÍRKA		



Bratislava 430, 793 93 Brno  
 e-mail: info@znacky-morava.cz