


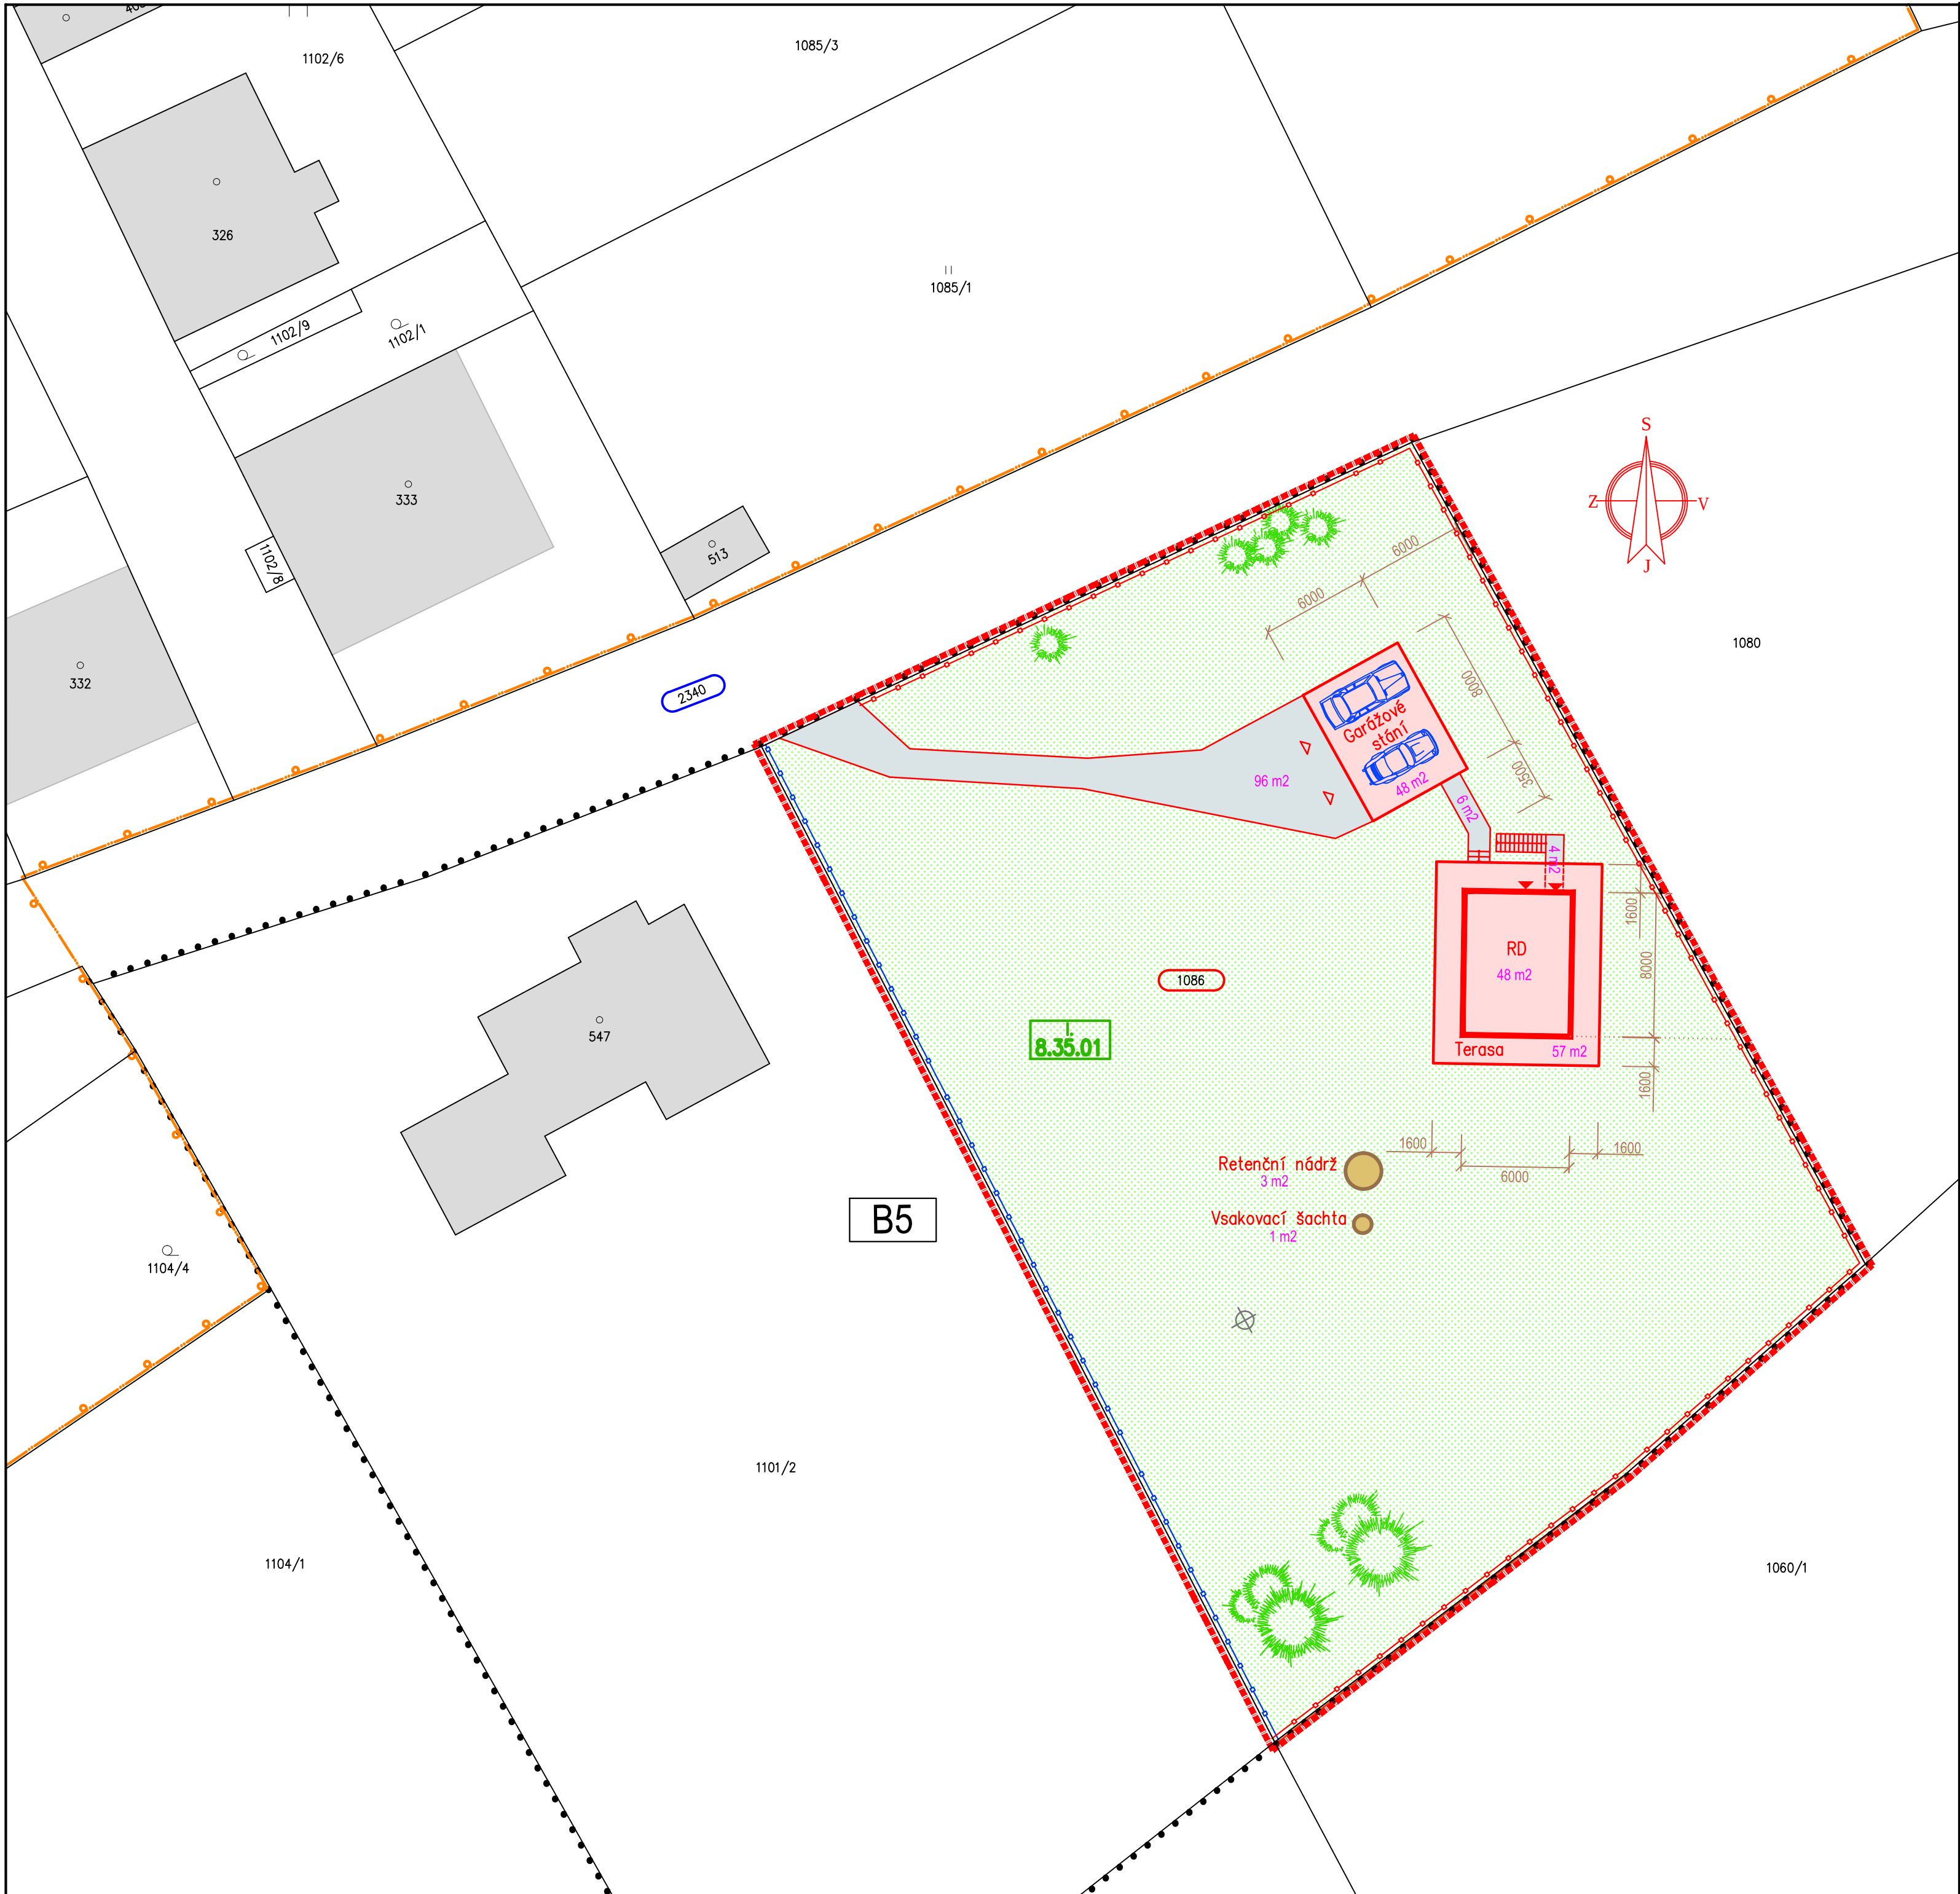

LEGENDA

- Územní plán obce Jívová – Změna č.1. (účinná od data 14.3.2006)
- Hranice zastavěného území obce
- Hranice a označení návrhové plochy B5 – bydlení, nízkopodlažní zástavba
- Třída ochrany ZPF
Kód BPEJ
8.35.01
- Stavba: Novostavba RD a garážového přístřešku v obci Jívová
- Hranice zájmového území
- Dotčené pozemky ZPF (p.č. 1086 – orná půda)
- Dotčené pozemky ostatní (p.č. 2340 – ostatní plocha, ostatní komun.)
- Oplocení – stav
- Oplocení – návrh
- Rozsah trvalého odnětí půdy ze ZPF
- Stavby: RD včetně terasy, garážový přístřešek
- Zpevněné plochy: příjezdová cesta, chodník, schody
- Objekty dešťové kanalizace: retenční nádrž, vsakovací šachta
- Plocha požadovaná k trvalému odnětí ze ZPF
- | katastrální území | pozemek p.č. | druh pozemku | celková výměra pozemku | výměra trvalého odnětí ze ZPF |
|-------------------|--------------|--------------|------------------------|-------------------------------|
| Jívová | 1086 | orná půda | 2.367 m2 | 263 m2 |
| celkem | | | 2.367 m2 | 263 m2 |
- Plocha, která bude po výstavbě RD užívána jako zahrada (2.104 m2) –změna druhu pozemku uvnitř ZPF z orné půdy na zahradu

Podklad : Dokumentace pro společné povolení stavby, ing.V.Sviežený, č.zak.: 17/2024, datum: 06/2024

Zpracovatel	Ing.KATARINA KALIVODOVÁ PORADENSKÁ KANCELÁŘ – specializace : PŮDNÍ FOND Wellnerova 1215/3A, 779 00 OLOMOUČ, IČO : 669 63 893			
Obec	Jívová	Kraj	Olomoucký	
Investor	Ing. Hana Martínková Věska 8, 783 16 Dolany		Katastrální území	Jívová
Název stavby	Novostavba RD a garážového přístřešku v obci Jívová		Číslo zakázky	06/2025
			Datum	05/2025
Obsah dokumentace	VYHODNOCENÍ DŮSLEDKŮ UMÍSTĚNÍ STAVBY NA ZPF II. VÝKRESOVÁ ČÁST		Formát	A2
			Měřítko	1 : 250
Část			Stupeň	DSPS
Název výkresu	ZÁKRES ZÁBORU ZPF DO KATASTRÁLNÍ MAPY		Číslo výkresu	Číslo soupřavy II.3.