


## SO 101 - MÍSTNÍ KOMUNIKACE

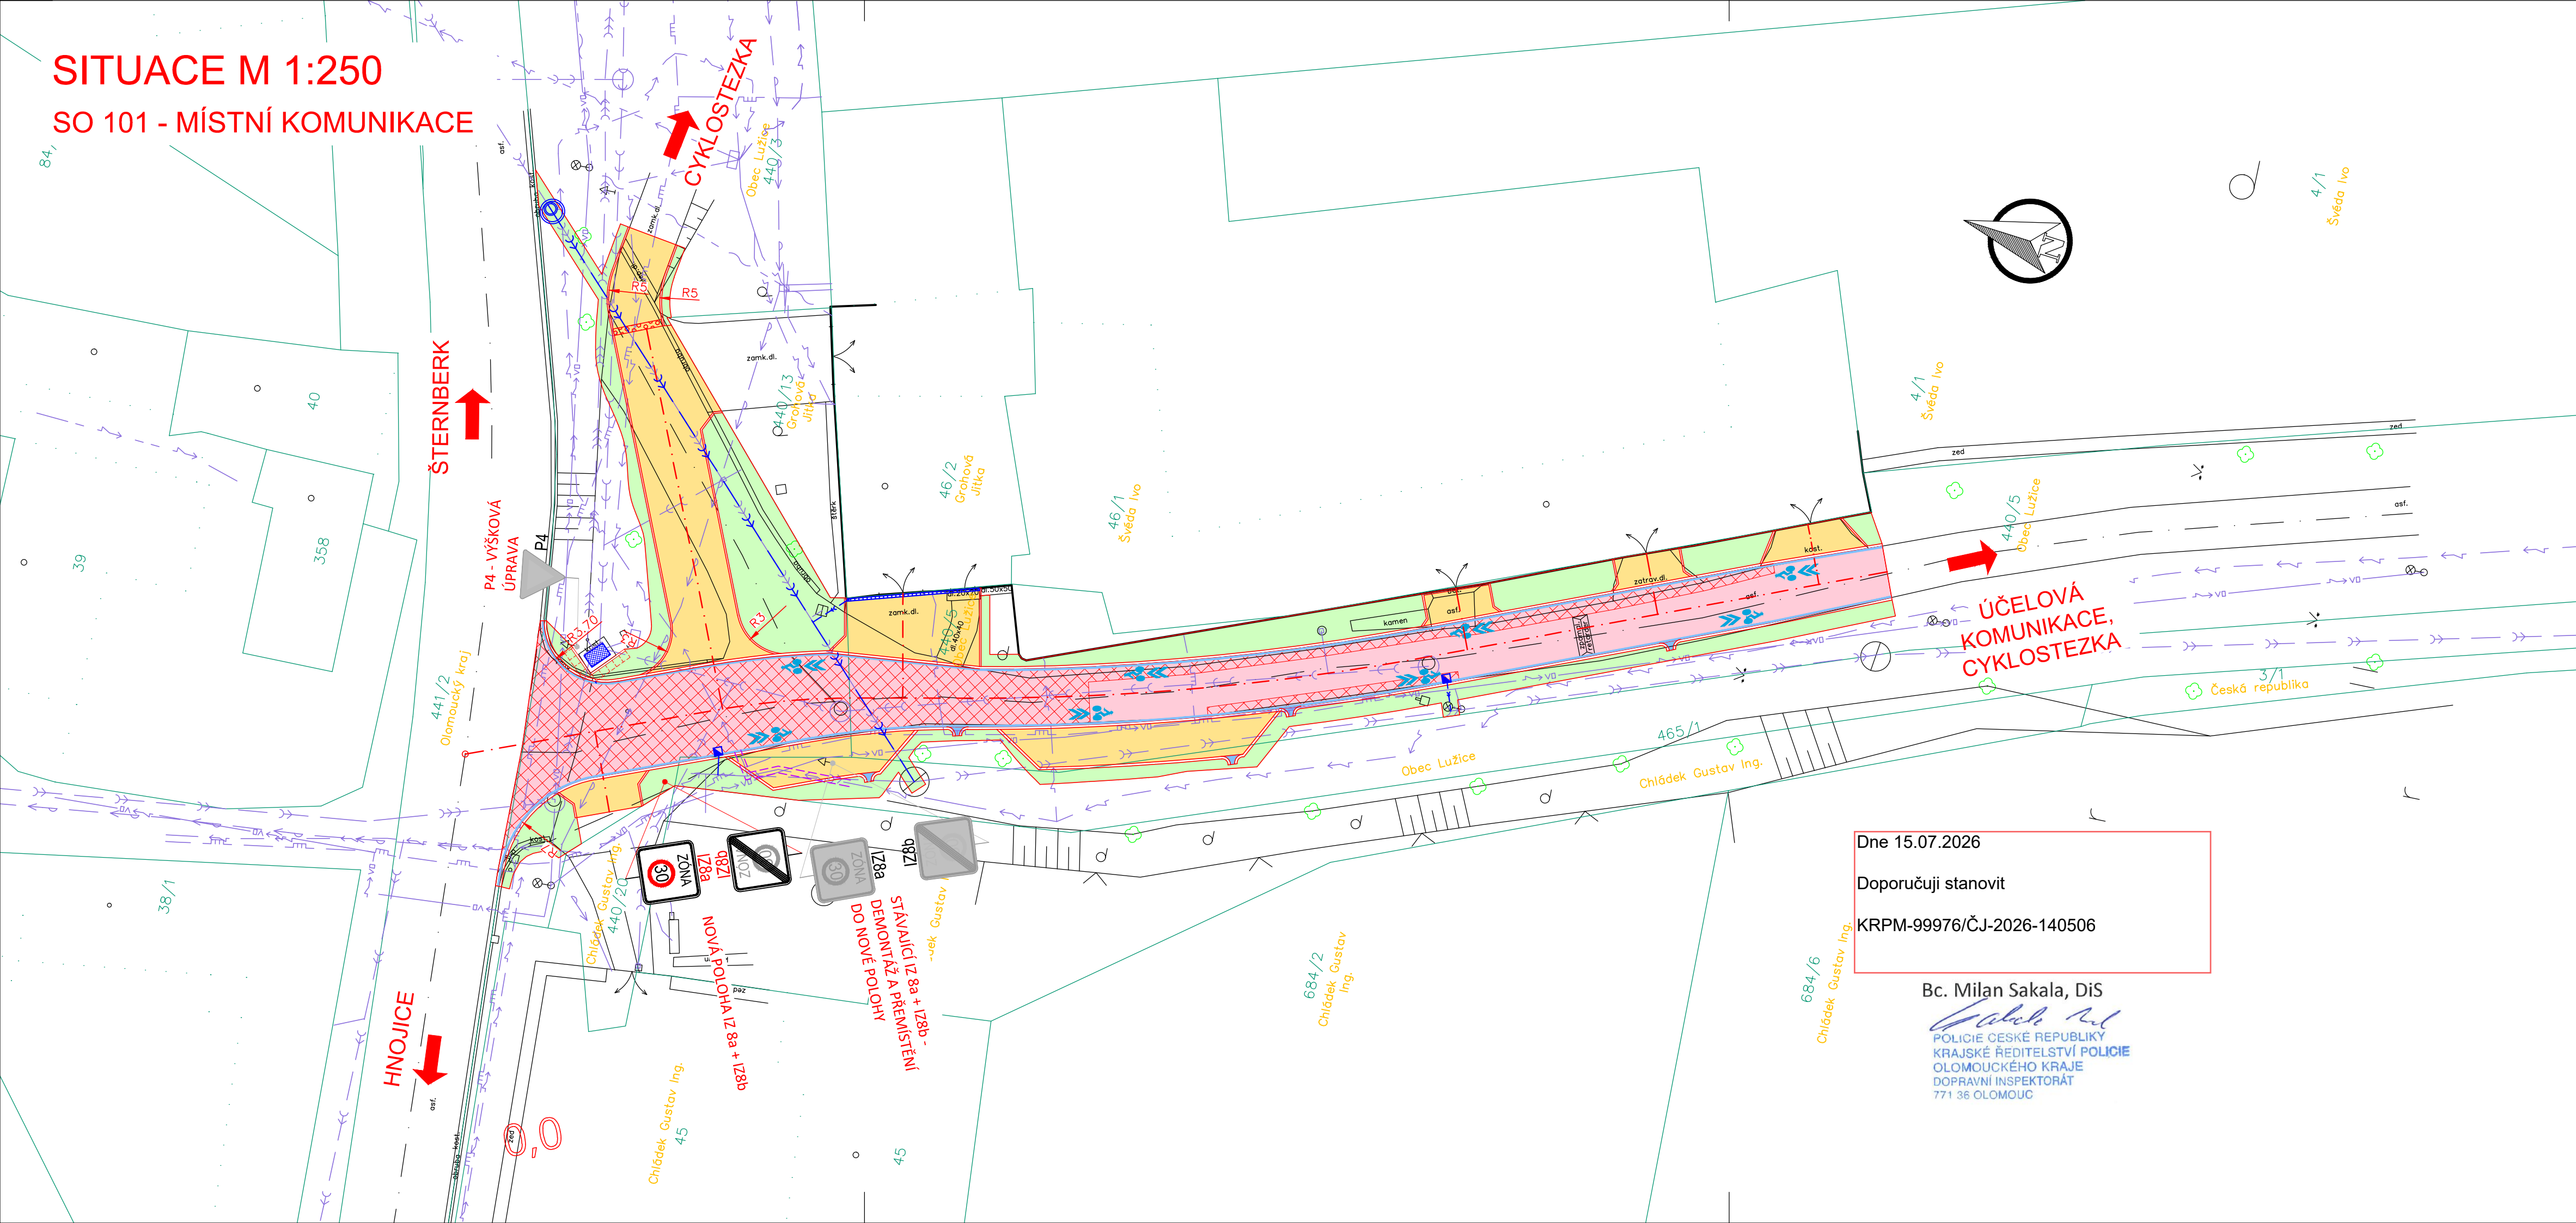

PLOCHY:

- |                                                                                     |                                           |
|-------------------------------------------------------------------------------------|-------------------------------------------|
|  | ASFALTOVÝ POVRCH                          |
|  | DLAŽDEŇÝ POVRCH – SJEZDY, PARKOVACÍ STÁNÍ |
|  | DLAŽDEŇÝ POVRCH – RELIEFNÍ DLAŽBA         |
|  | ÚPRAVA TERÉNU V ROVINĚ                    |

- STÁVAJÍCÍ INŽENÝRSKÉ SÍTĚ:

- |                                                                                     |                                         |
|-------------------------------------------------------------------------------------|-----------------------------------------|
|  | VODOVODNÍ POTRUBÍ PITNÉ VODY            |
|  | VENKOVNÍ SILOVÉ VEDENÍ VN               |
|  | VENKOVNÍ SILOVÉ VEDENÍ NN               |
|  | SDĚLOVACÍ VEDENÍ SPOJOVÉ/OPTICKÉ VEDENÍ |
|  | PLYNOVODNÍ POTRUBÍ STL                  |

- ## SITUACE


- |                                                                                     |                                 |
|-------------------------------------------------------------------------------------|---------------------------------|
|  | NAVRŽENÉ HRANY                  |
|  | UV + PŘÍPOJKA                   |
|  | ÚPRAVA STOKY DEŠŤOVÉ KANALIZACE |
- PARCELY:**
- |       |                 |
|-------|-----------------|
| 123/4 | HRANICE PAR. KN |
|-------|-----------------|

- |  |                            |
|--|----------------------------|
|  | DEŠŤOVÁ KANALIZACE         |
|  | SPLAŠKOVÁ KANALIZACE       |
|  | VÝTLAČNÉ KALOVÉ POTRUBÍ    |
|  | VEDENÍ VEŘEJNÉHO OSVĚTLENÍ |

# D DSP + PDPS SO 101

**OBJEDNATEL:**

Obec Lužice  
Lužice č. p. 58 785 01 Lužice

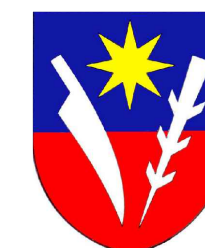

## LUŽICE – STAVEBNÍ ÚPRAVY MK U MLÝNA

SOUŘAD. SYSTÉM: S-JTSK

VÝŠKOVÝ SYSTÉM: B.p.v.

|                            |           |               |                     |   |
|----------------------------|-----------|---------------|---------------------|---|
| VEDOUCÍ PROJEKTANT         |           | ING. STEJSKAL | <i>Stejskal</i>     | <div></div> <div>Ing. Filip Stejskal</div> <div>Projektce dopravních staveb</div> <div>732 165 762 - stejskalphilip@gmail.com</div> |
| ZODPOVĚDNÝ PROJEKTANT      |           | ING. STEJSKAL | <i>Stejskal</i>     |   |
| VYPRACOVAL                 |           | ING. STEJSKAL | <i>Stejskal</i>     |   |
| KRAJ:                      | OLOMOUCKÝ | KÚ:           | LUŽICE U ŠTERNBERKA |   |
| NÁZEV ČÁSTI:               |           |               |                     |   |
| D – DOKUMENTACE OBJEKTŮ    |           |               |                     |   |
| OBJEKT:                    |           |               |                     |   |
| SO 101 – MÍSTNÍ KOMUNIKACE |           |               |                     |   |
| PŘÍLOHA:                   |           |               |                     |   |
| SITUACE DOPRAVNÍHO ZNAČENÍ |           |               |                     |   |

|               |              |
|---------------|--------------|
| DATUM         | LEDEN 2025   |
| FORMÁT        | A4           |
| MĚŘITKO       | 1:250        |
| ÚČEL          | DSP + PDPS   |
| ČÍS. ZAKÁZKY  |              |
| ČÍS. SOUPRAVY | ČÍS. VÝKRESU |
|               | 07           |