


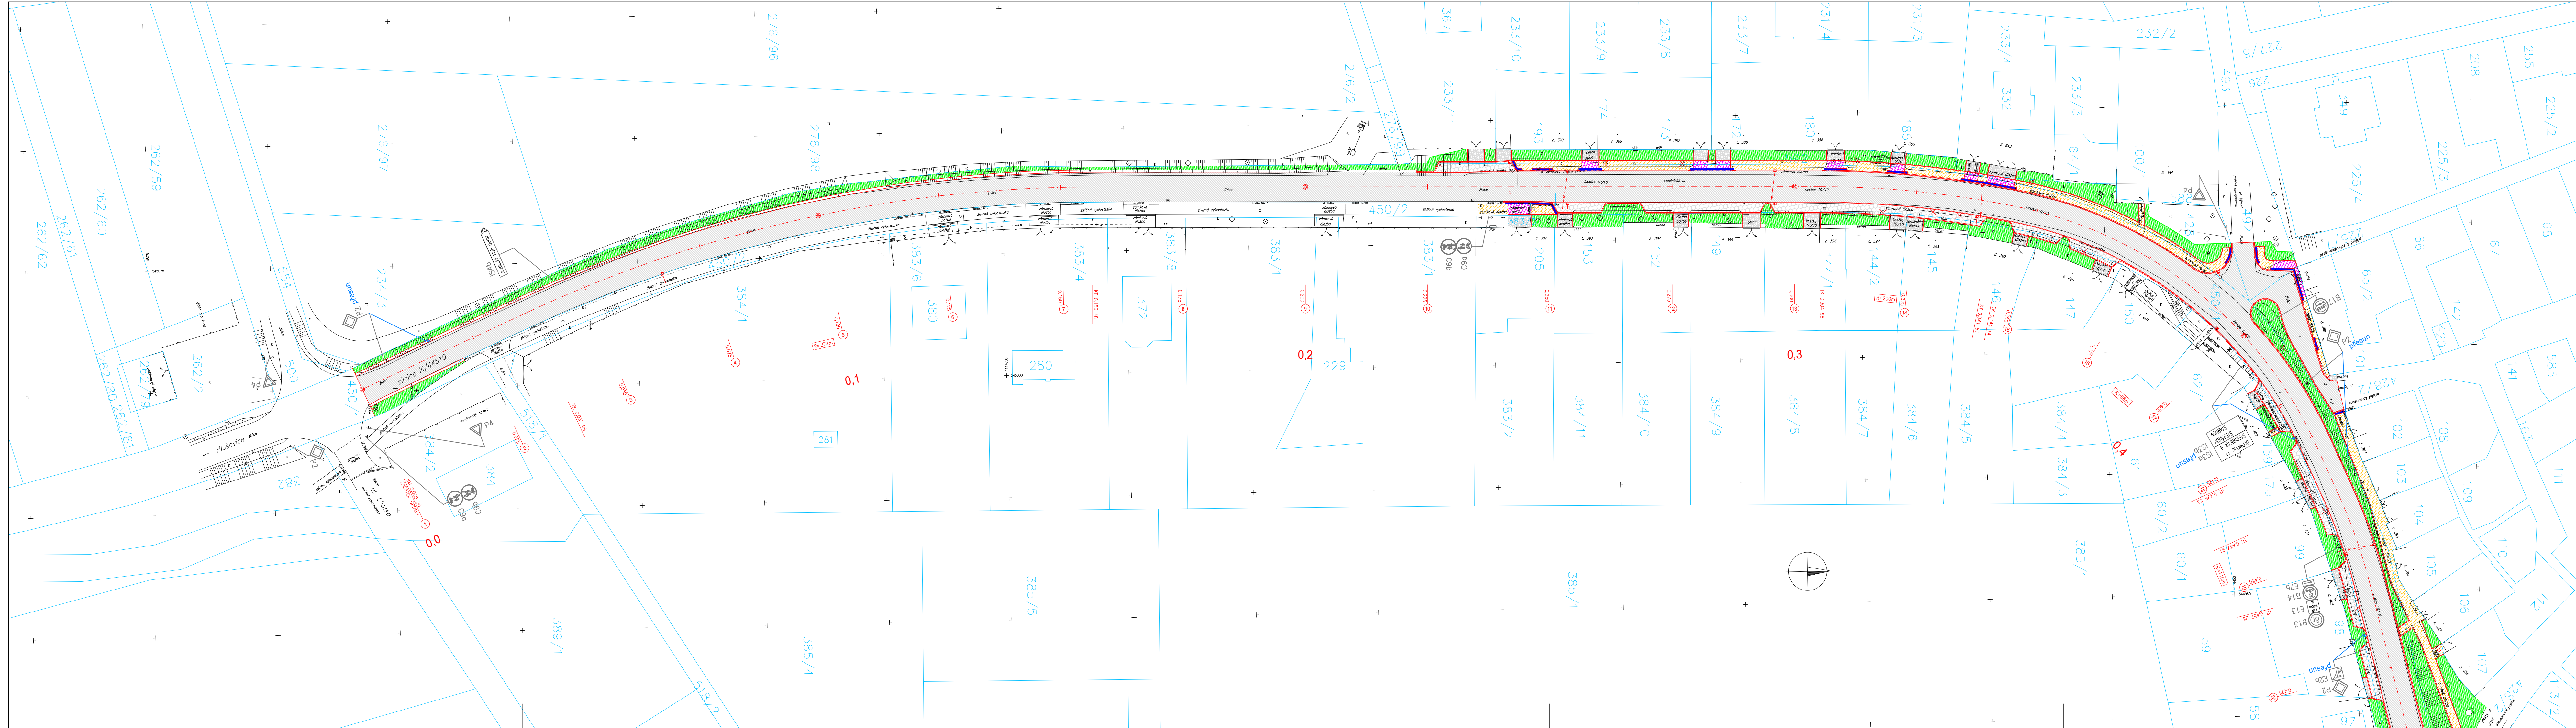

LEGENDA:

chodník
betonová dlažba šedá
20/10

zeleň

betonová zámková dlažba
slepecká, barva bílá

vjezdy
kamenné odseky

vjezd
betonová zámková dlažba
tmavě šedá, 20/10

asfaltobetonová vozovka

parkovací stání
kostka 10/10

projekt SO 101, SO 102

hranice parcel podle KN

SO 401 – veřejné osvětlení

SO 402 – přeložka SEK CETIN

460

490

navržené dopravní značení

B17

IP10a

stávající dopravní značení



HLAVNÍ PROJEKTANT:	PROJEKTANT:	VYPRACOVAL:	Projekční kancelář Ing. Petr Doležal
ING. DOLEŽEL PETR	ING. DOLEŽEL PETR	ING. DOLEŽEL MICHAL	Na Šibáněvku 42, 779 00 Olomouc
KRAJ:	OLOMOUCKÝ	MÍSTO:	BOHUŠOVICE
INVESTOR:	SSOK, OBEC BOHUŠOVICE	DATUM:	6/2024
NÁZEV AKCE:	III/44610 BOHUŠOVICE - PRŮTAH	FORMÁT:	6 A4
		MĚŘÍTKO:	1:500
		STUPEŇ PD:	DUSP+DPS
		ZAKÁZKA:	1217 39
NÁZEV VÝKRESU:	KATASTRÁLNÍ SITUAČNÍ VÝKRES č.1	SOUPRAVA:	VÝKRES: C.2.1